


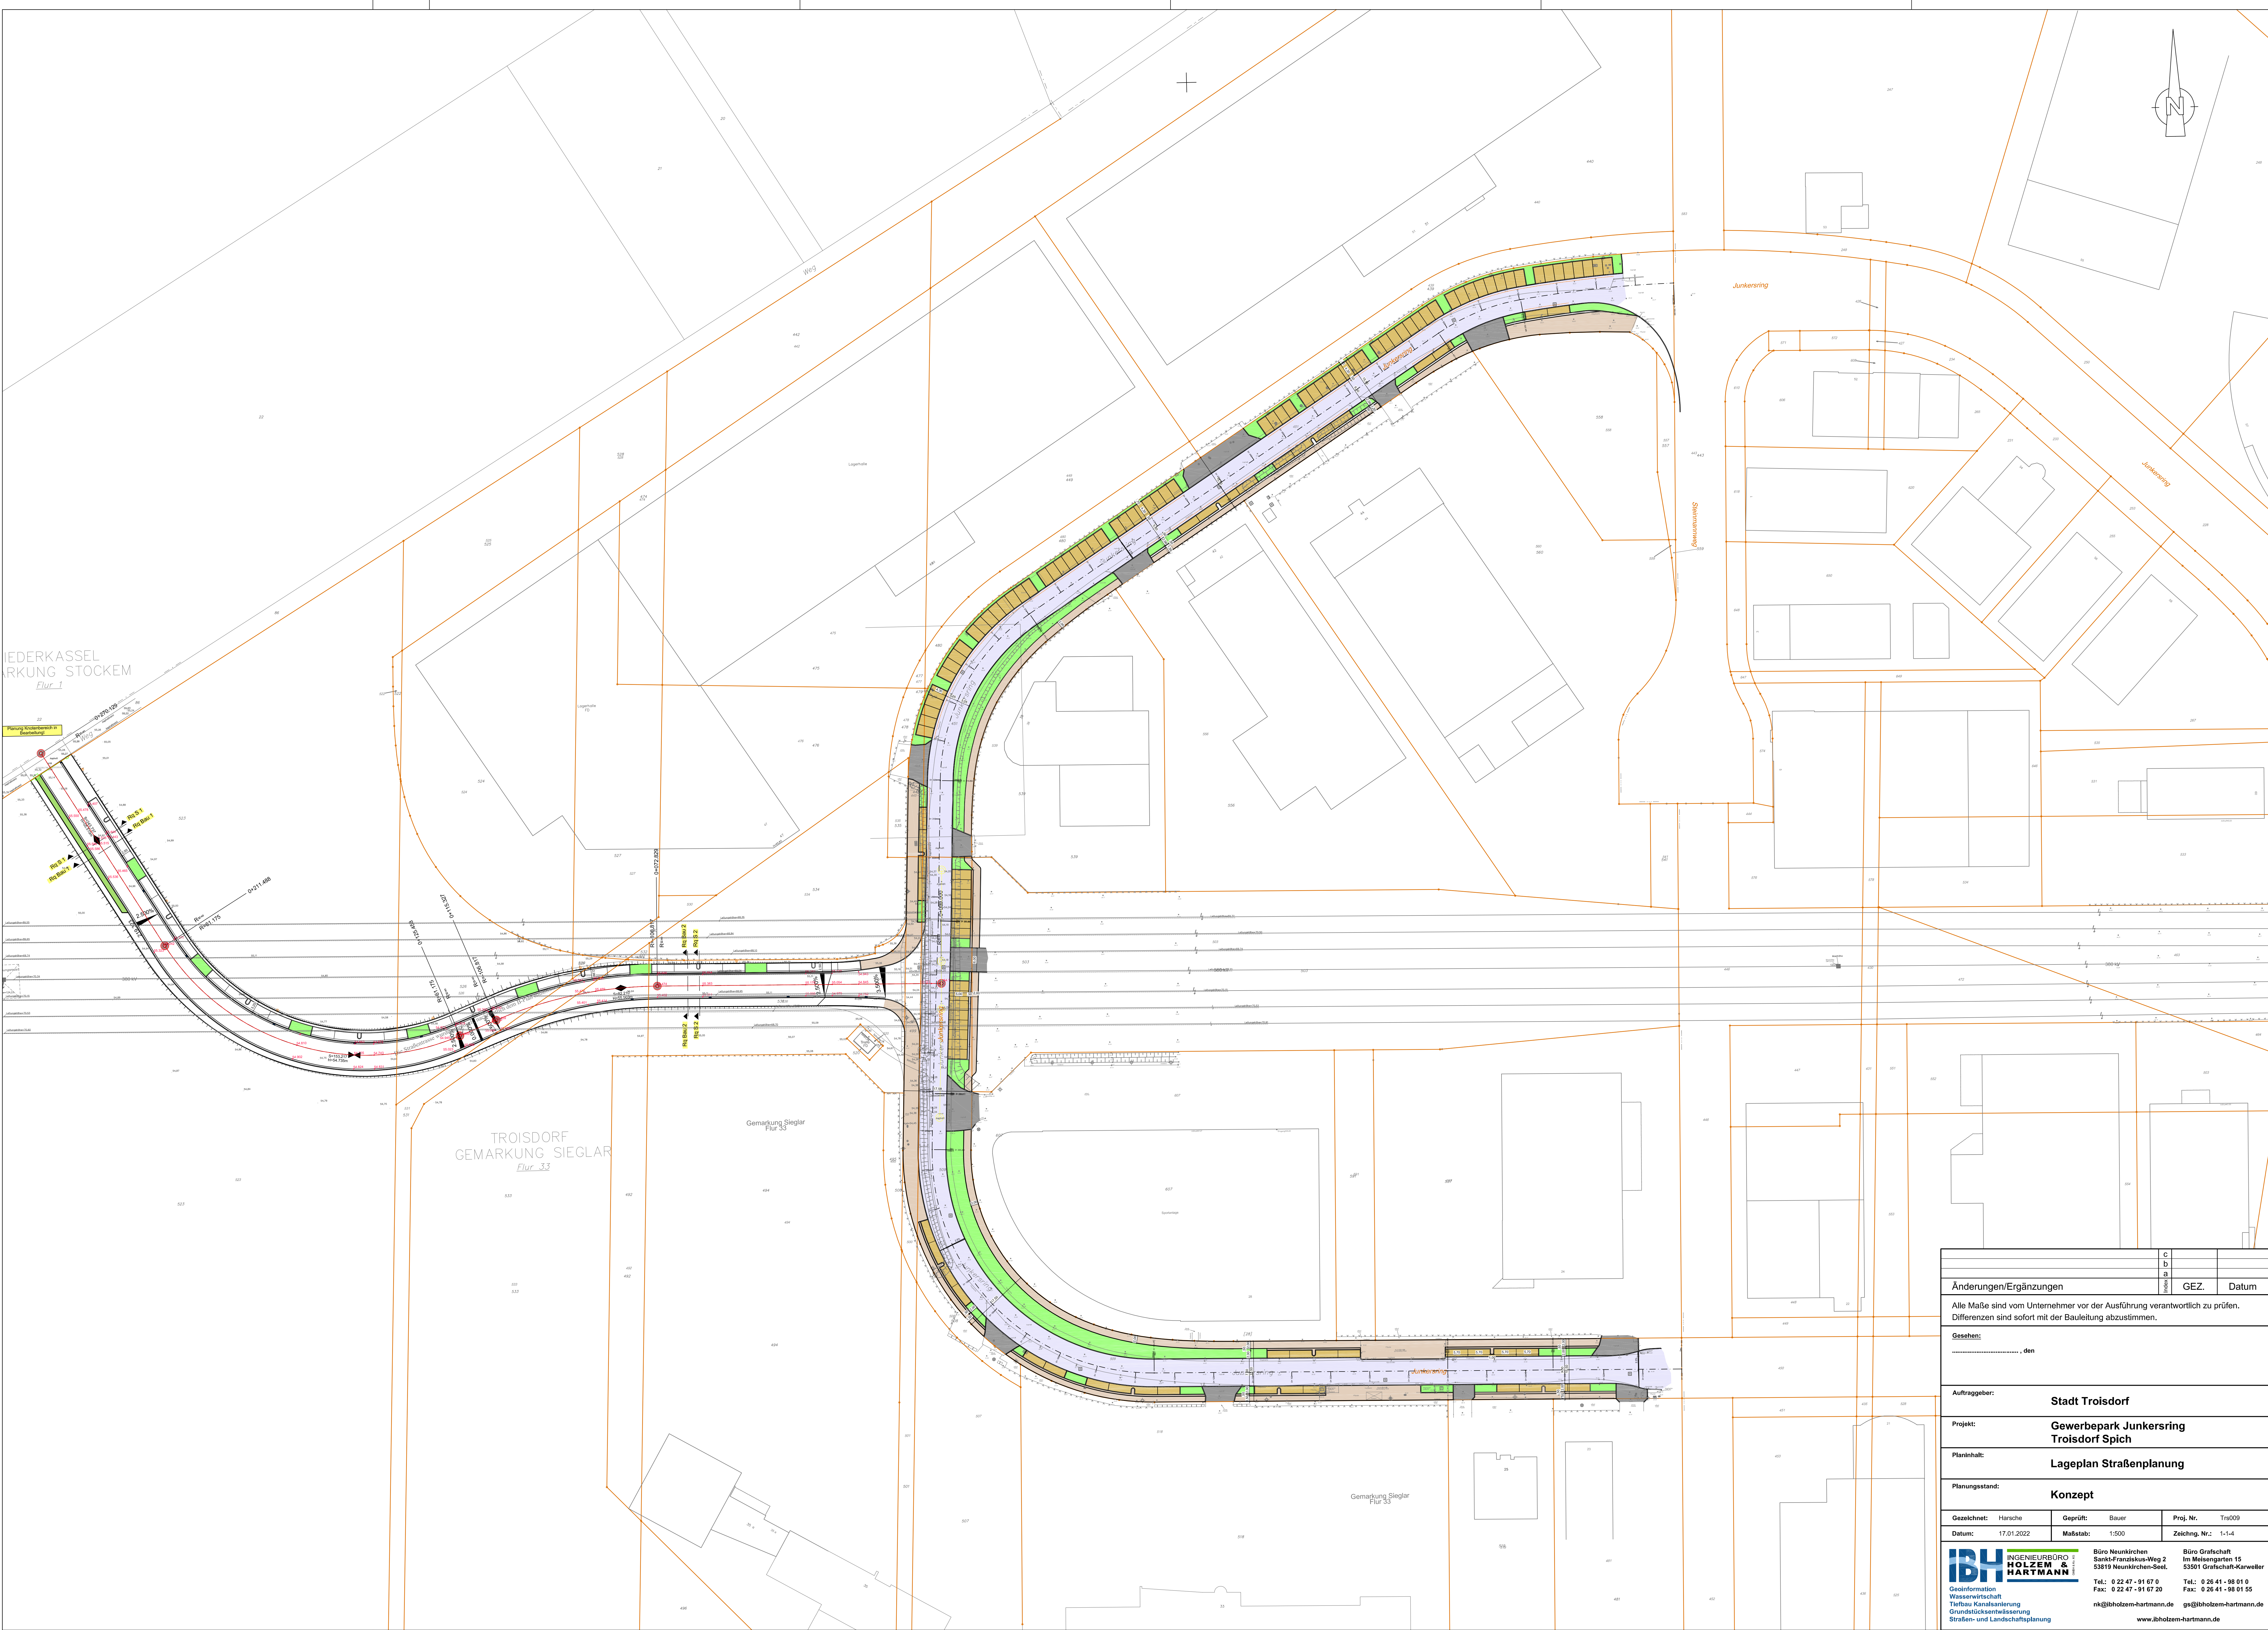

c		b		a							
Änderungen/Ergänzungen		GEZ.		Datum							
Alle Maße sind vom Unternehmer vor der Ausführung verantwortlich zu prüfen. Differenzen sind sofort mit der Bauleitung abzustimmen.											
Gesehen:, den											
Auftraggeber: Stadt Troisdorf											
Projekt: Gewerbepark Junkersring Troisdorf Spich											
Planinhalt: Lageplan Straßenplanung											
Planungsstand: Konzept											
Gezeichnet: Harsche		Geprüft: Bauer		Proj. Nr. Trs009							
Datum: 17.01.2022		Maßstab: 1:500		Zeichng. Nr.: 1-14							
IBH INGENIEURBÜRO Sankt-Franziskus-Weg 2 53819 Neunkirchen-Seel. Tel.: 0 22 47 - 91 67 0 Fax: 0 22 47 - 91 67 20 nk@ibholzem-hartmann.de						HOLZEM & HARTMANN Büro Grafschaft Im Meisengarten 15 53501 Grafschaft-Karweiler Tel.: 0 26 41 - 98 01 0 Fax: 0 26 41 - 98 01 55 gs@ibholzem-hartmann.de					
Geoinformation Wasserwirtschaft Tiefbau Kanalsanierung Grundstückserweisung Straßen- und Landschaftsplanung						www.ibholzem-hartmann.de					