


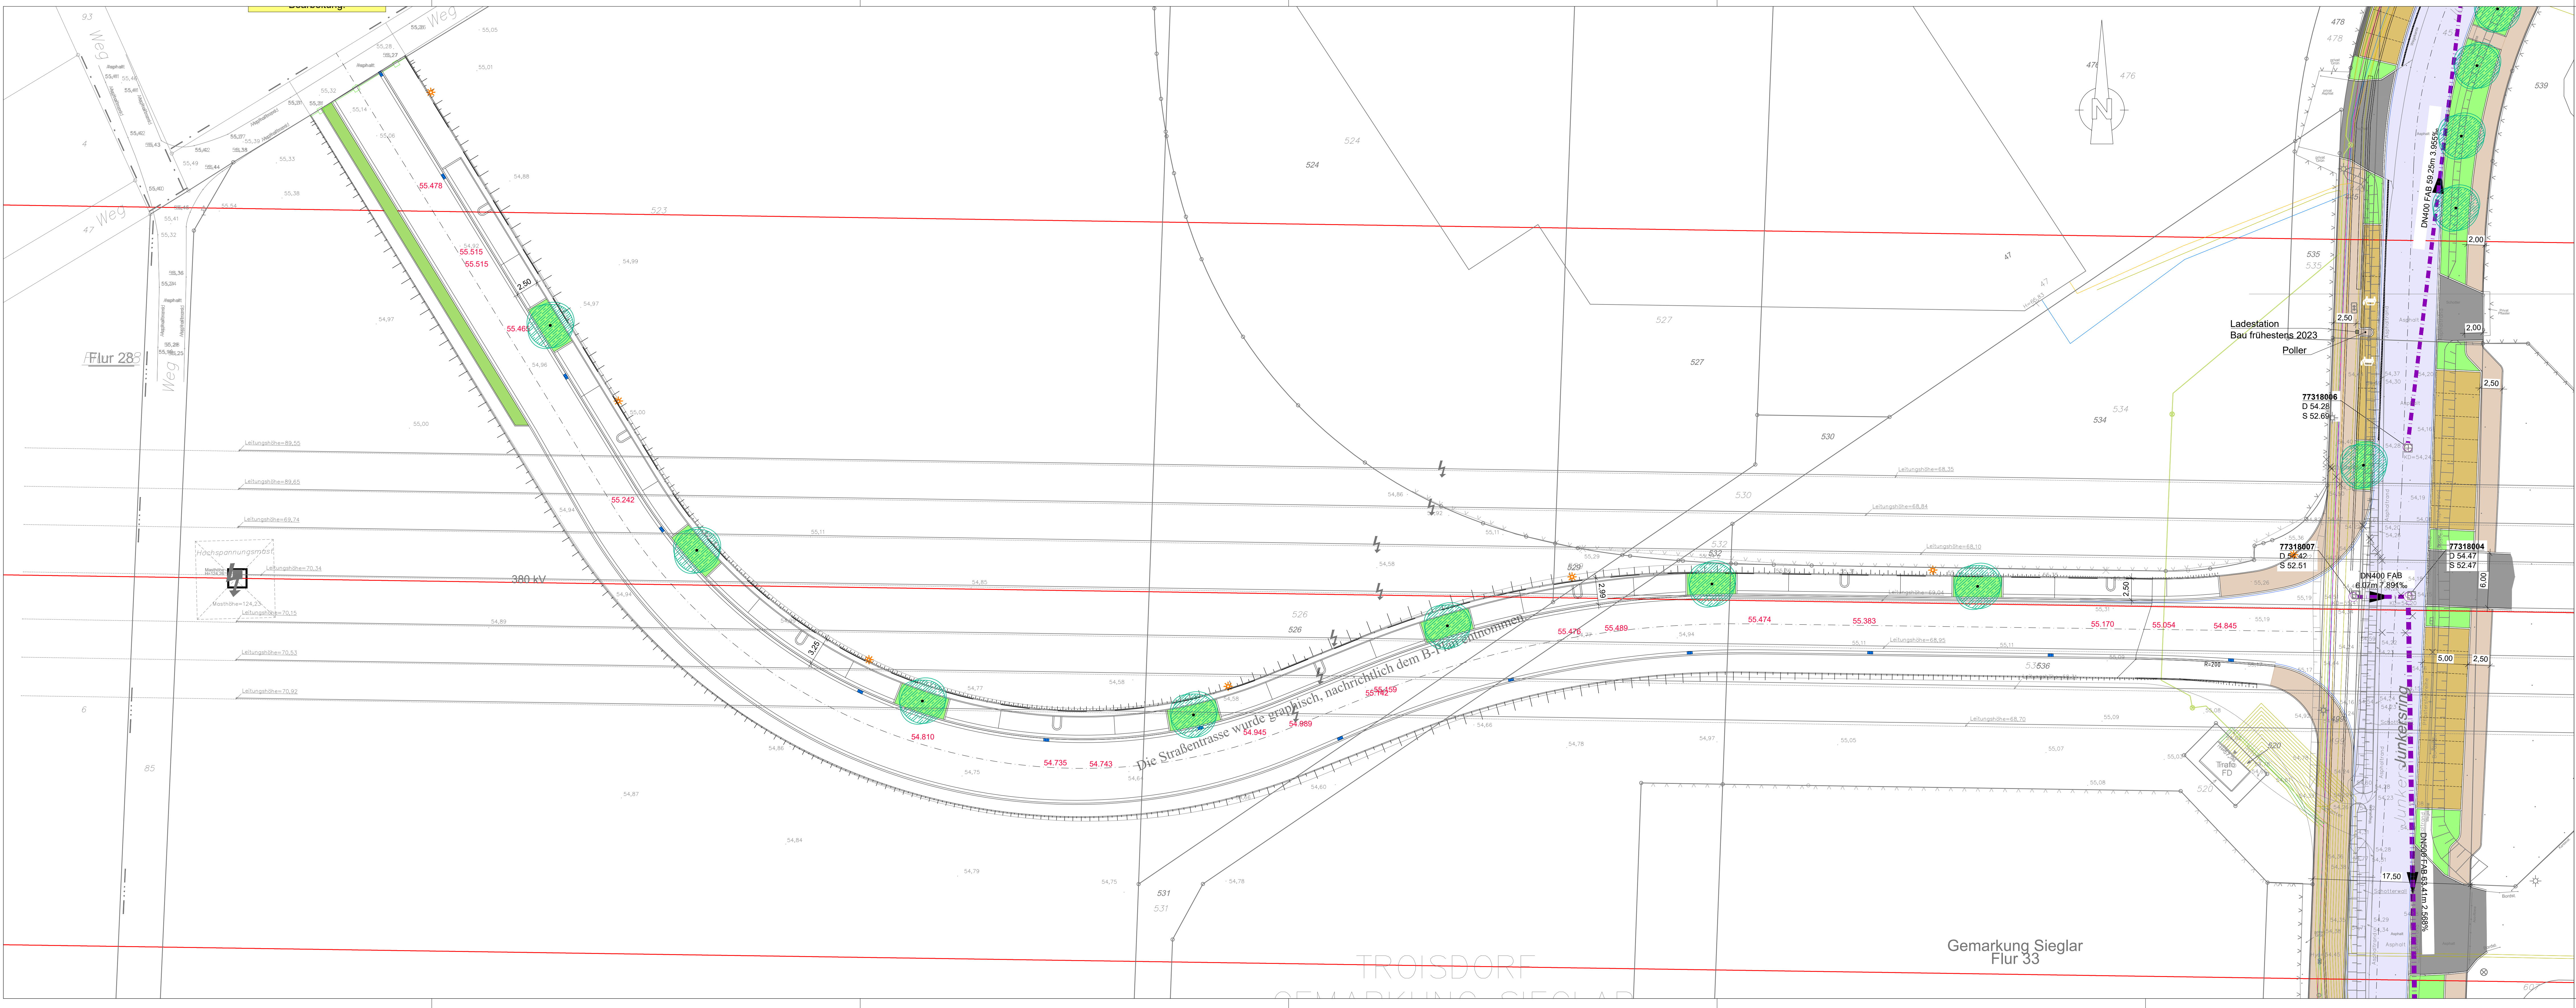

	c		
	b		
	a		
Änderungen/Ergänzungen	3	GEZ.	Datum
Alle Maße sind vom Unternehmer vor der Ausführung verantwortlich zu prüfen. Differenzen sind sofort mit der Bauleitung abzusimmen.			
Gesehen:	 den		
Auftraggeber:	Stadt Troisdorf		
Projekt:	Gewerbepark Junkersring Troisdorf Spich		
Planinhalt:	Lageplan 3 - Straßenplanung		
Planungsstand:	Ausführungsplanung		
Gezeichnet: Lorent	Geprüft: Bauer	Proj. Nr.: Trs009	
Datum: 23.02.2022	Maßstab: 1:250	Zeichnung. Nr.: 1-1-3	
IBH INGENIEURBÜRO HOLZEM & HARTMANN GeoInformation Wasserwirtschaft Tiefbau Kanalanleitung Grundstücksmessung Straßen- und Landschaftsplanung Büro Neunkirchen Sankt Franziskus-Weg 2 53819 Neunkirchen-Siedl. Tel.: 0 22 47 - 91 67 0 Fax: 0 22 47 - 91 67 20 nk@ibholzem-hartmann.de Büro Grafschaff Im Meisengarten 16 53819 Grafschaff-Karweiler Tel.: 0 26 41 - 98 01 0 Fax: 0 26 41 - 98 01 05 ge@ibholzem-hartmann.de www.ibholzem-hartmann.de	Bestgröße: 1.350 m x 0.450 m = 0.608 m²		