


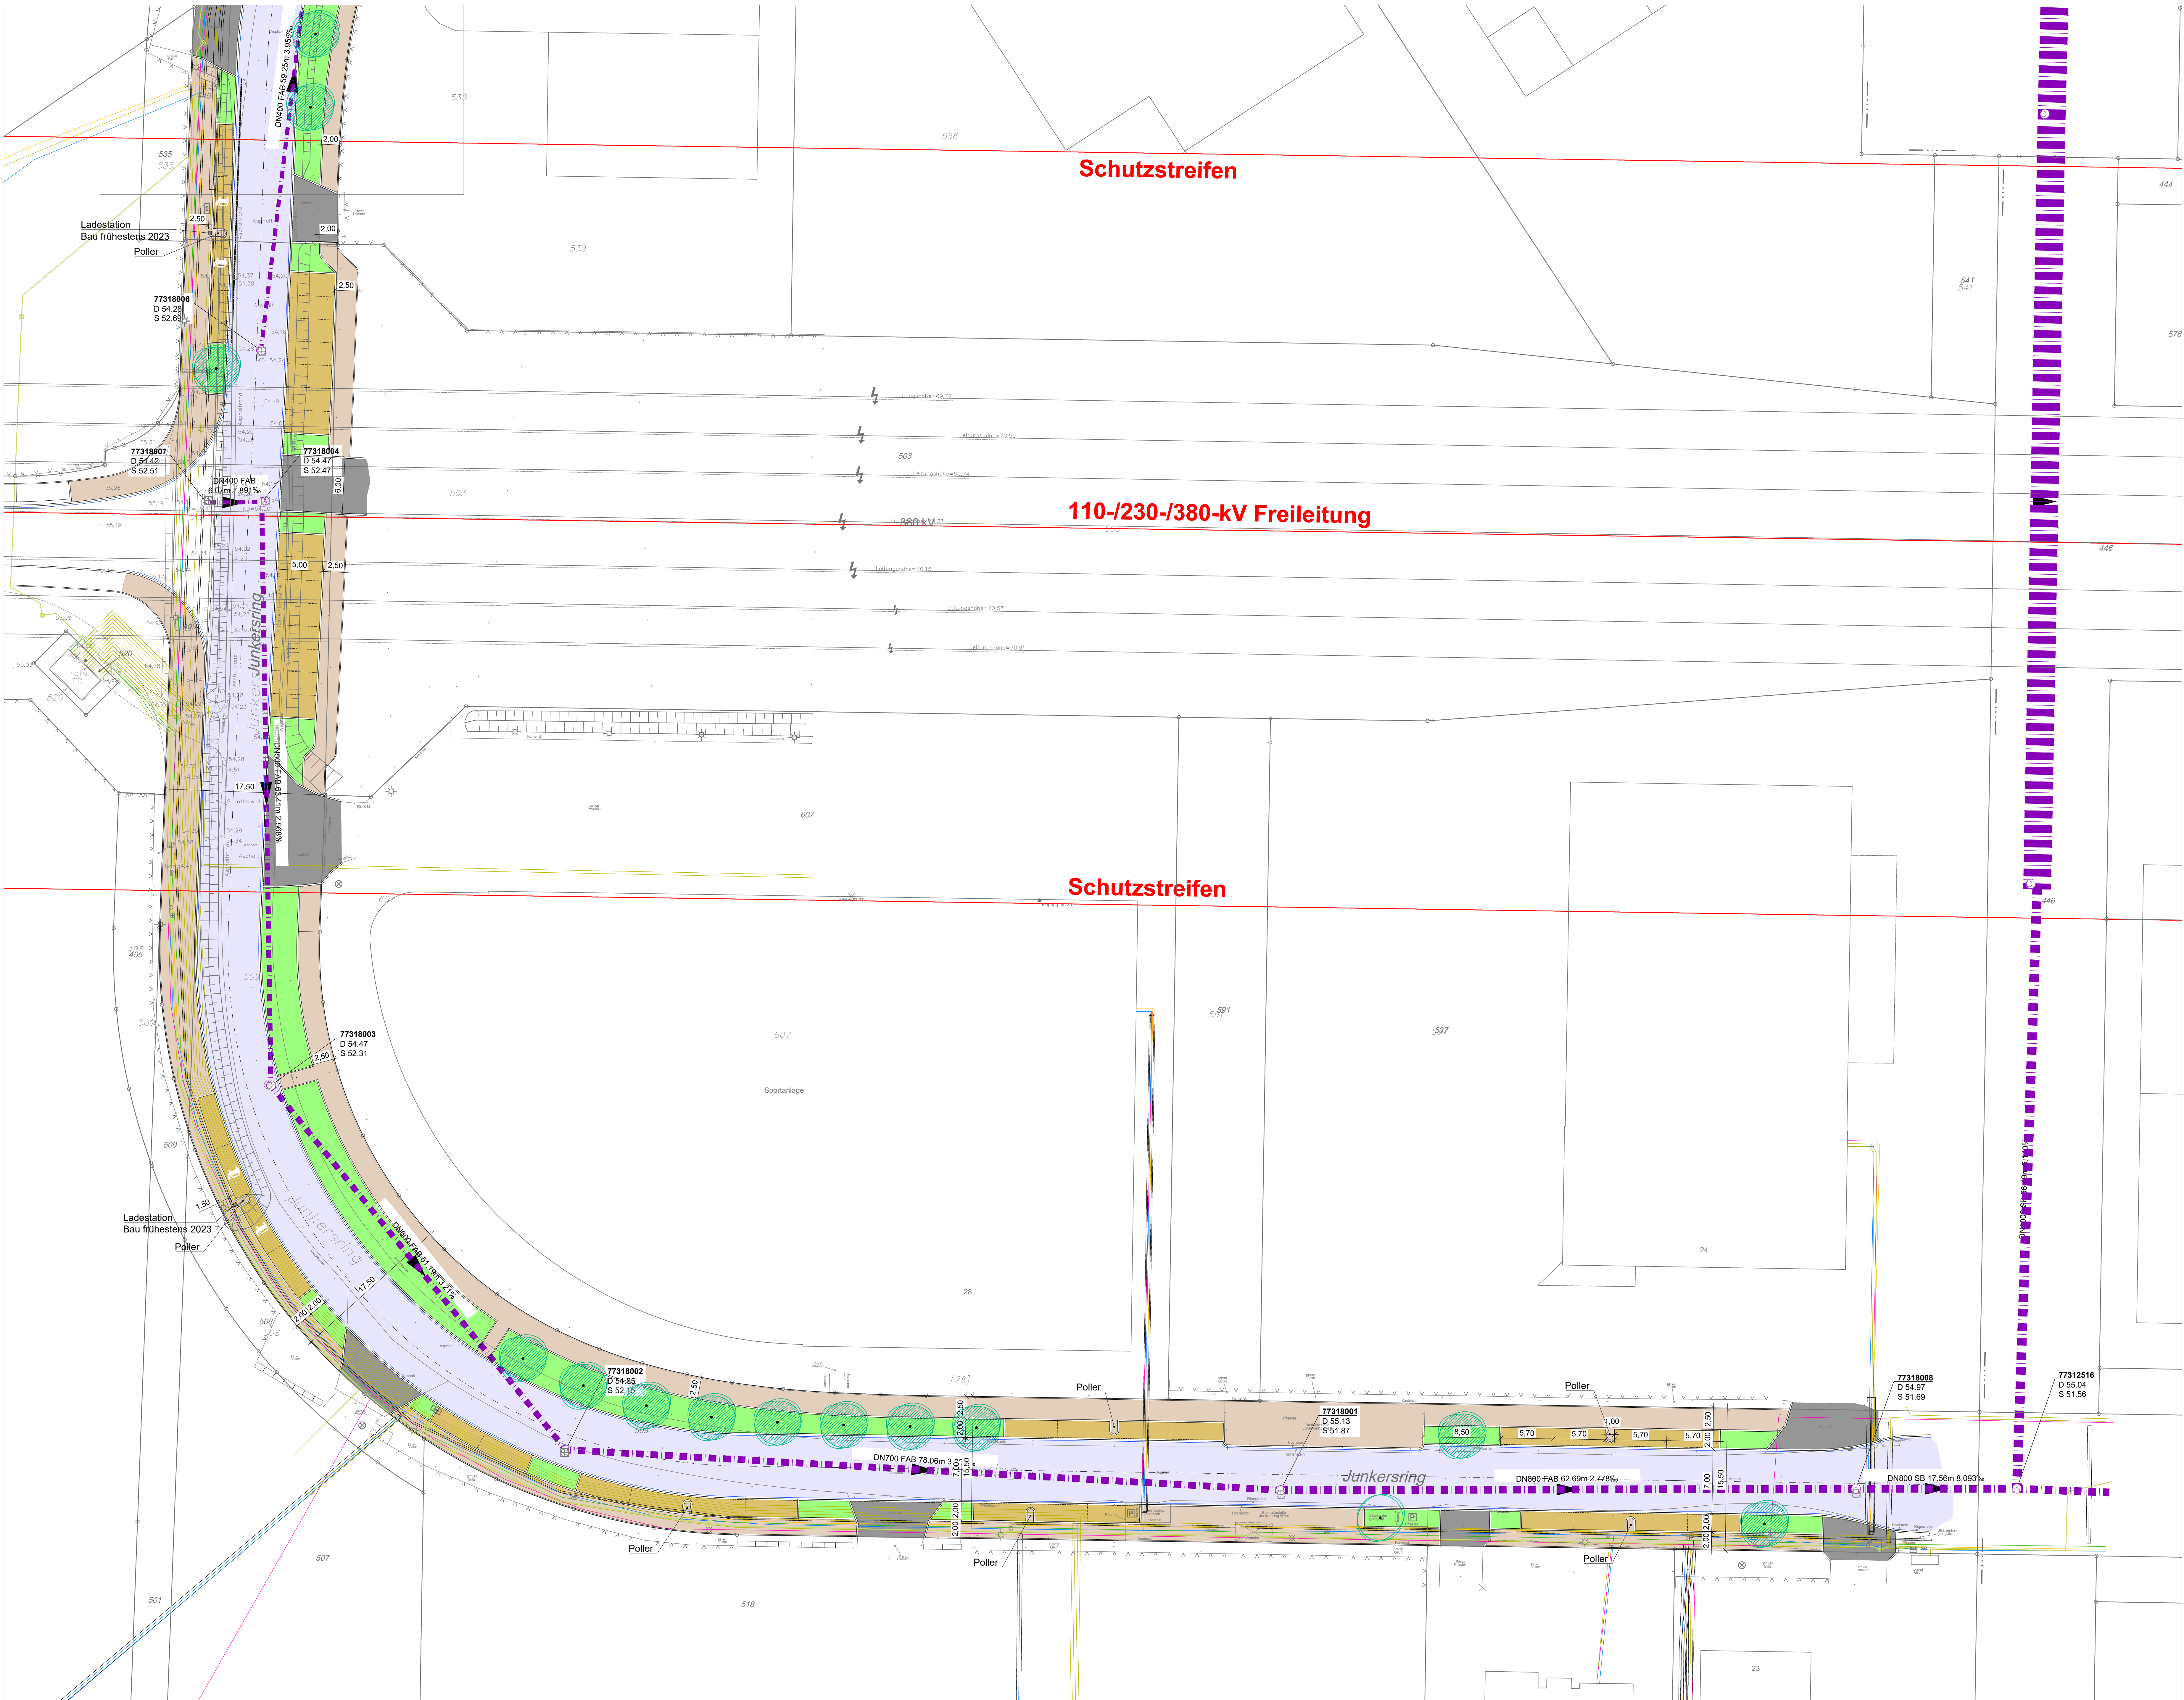

Legende


Planung:

- Hochbordstein 15/25
- Rundbordstein 15/22
- Tiefbordstein 10/25
- 1-zeilige Pflasterrinne 16/24/14
- Fahrbahn -Asphaltbeton-
- Gehweg - Pflaster 20/10/8 cm, grau, Läuferverband (quer)
- Gehweg - Pflaster 20/10/8 cm, grau, Läuferverband (längs)
- PKW-Stellplätze - Pflaster 20/10/10 cm, anthrazit, Ellenbogenverband mit Verzahnung
- Schotter
- Grünfläche
- Ladestation
- Leuchte
- Straßenablauf
- Poller
- Fahrbahnquerneigung
- Gradientenhochpunkt
- Gradiententiefpunkt
- Ausrundungsanfang Wanne/Kuppe
- Ausrundungsende Wanne/Kuppe
- Deckenhöhe (OK Fahrbahn / OK Bordstein)

- Baum geplant
- Baum vorhanden

Bestand:

- Geländehöhe
- Strom Hochspannung
- Strom Mittelspannung
- Strom Niederspannung
- Strom Straßenbeleuchtung
- stillgelegte Stromleitung
- Gasleitung
- Wasserleitung
- Telekom
- RW-Kanal

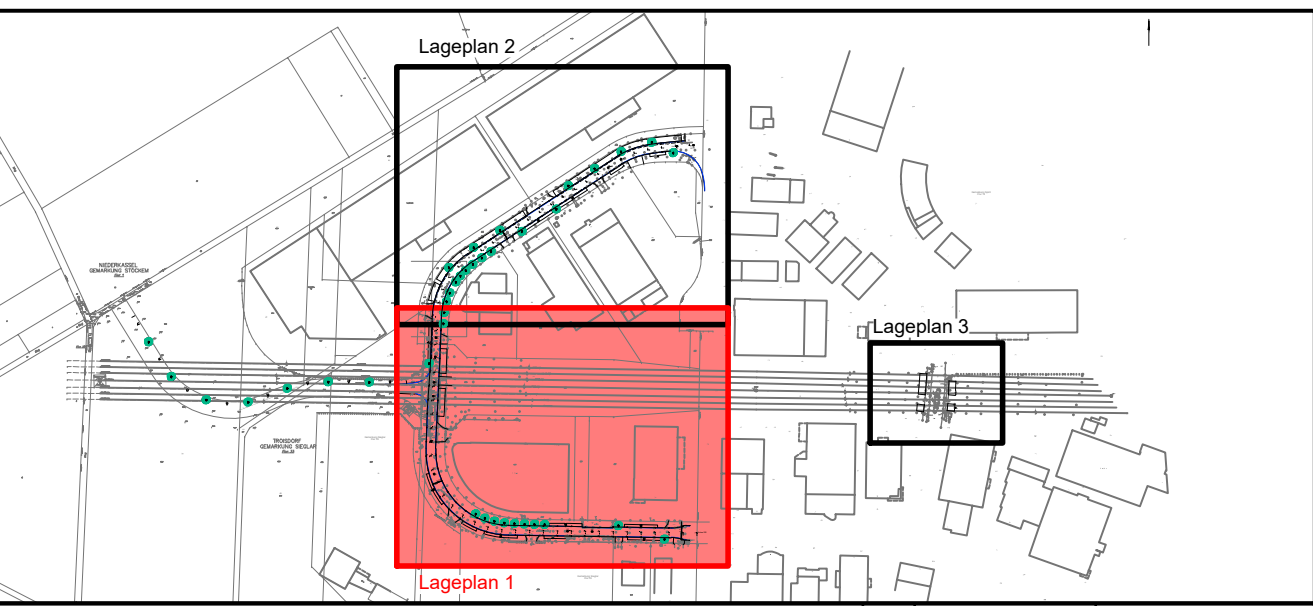

Änderungen/Ergänzungen		GEZ.	Datum
Alle Maße sind vom Unternehmer vor der Ausführung verantwortlich zu prüfen. Differenzen sind sofort mit der Bauleitung abzustimmen.			
Gesehen:			
....., den			
Auftraggeber:		Stadt Troisdorf	
Projekt:		Gewerbepark Junkersring Troisdorf Spich	
Planinhalt:		Lageplan 1 - Straßenplanung	
Planungsstand:		Ausführungsplanung	
Gezeichnet: Lorent	Geprüft: Bauer	Proj. Nr. Th909	
Datum: 23.02.2022	Maßstab: 1:250	Zeichn. Nr.: 1-1-1	
IBH INGENIEURBÜRO HOLZEM & HARTMANN GeoInformation Wasserwirtschaft Tiefbau Kanalarbeitung Grundstücksentwässerung Straßen- und Landschaftsplanung		Büro Neunkirchen Sankt-Franziskus-Weg 2 53819 Neunkirchen-Seel. Tel.: 0 22 47 - 91 87 0 Fax: 0 22 47 - 91 87 20 nk@ibholzem-hartmann.de www.ibholzem-hartmann.de	
		Büro Grätschaff Im Meisengarten 15 53501 Grätschaff-Karweiler Tel.: 0 26 41 - 98 01 0 Fax: 0 26 41 - 98 01 55 gs@ibholzem-hartmann.de	