


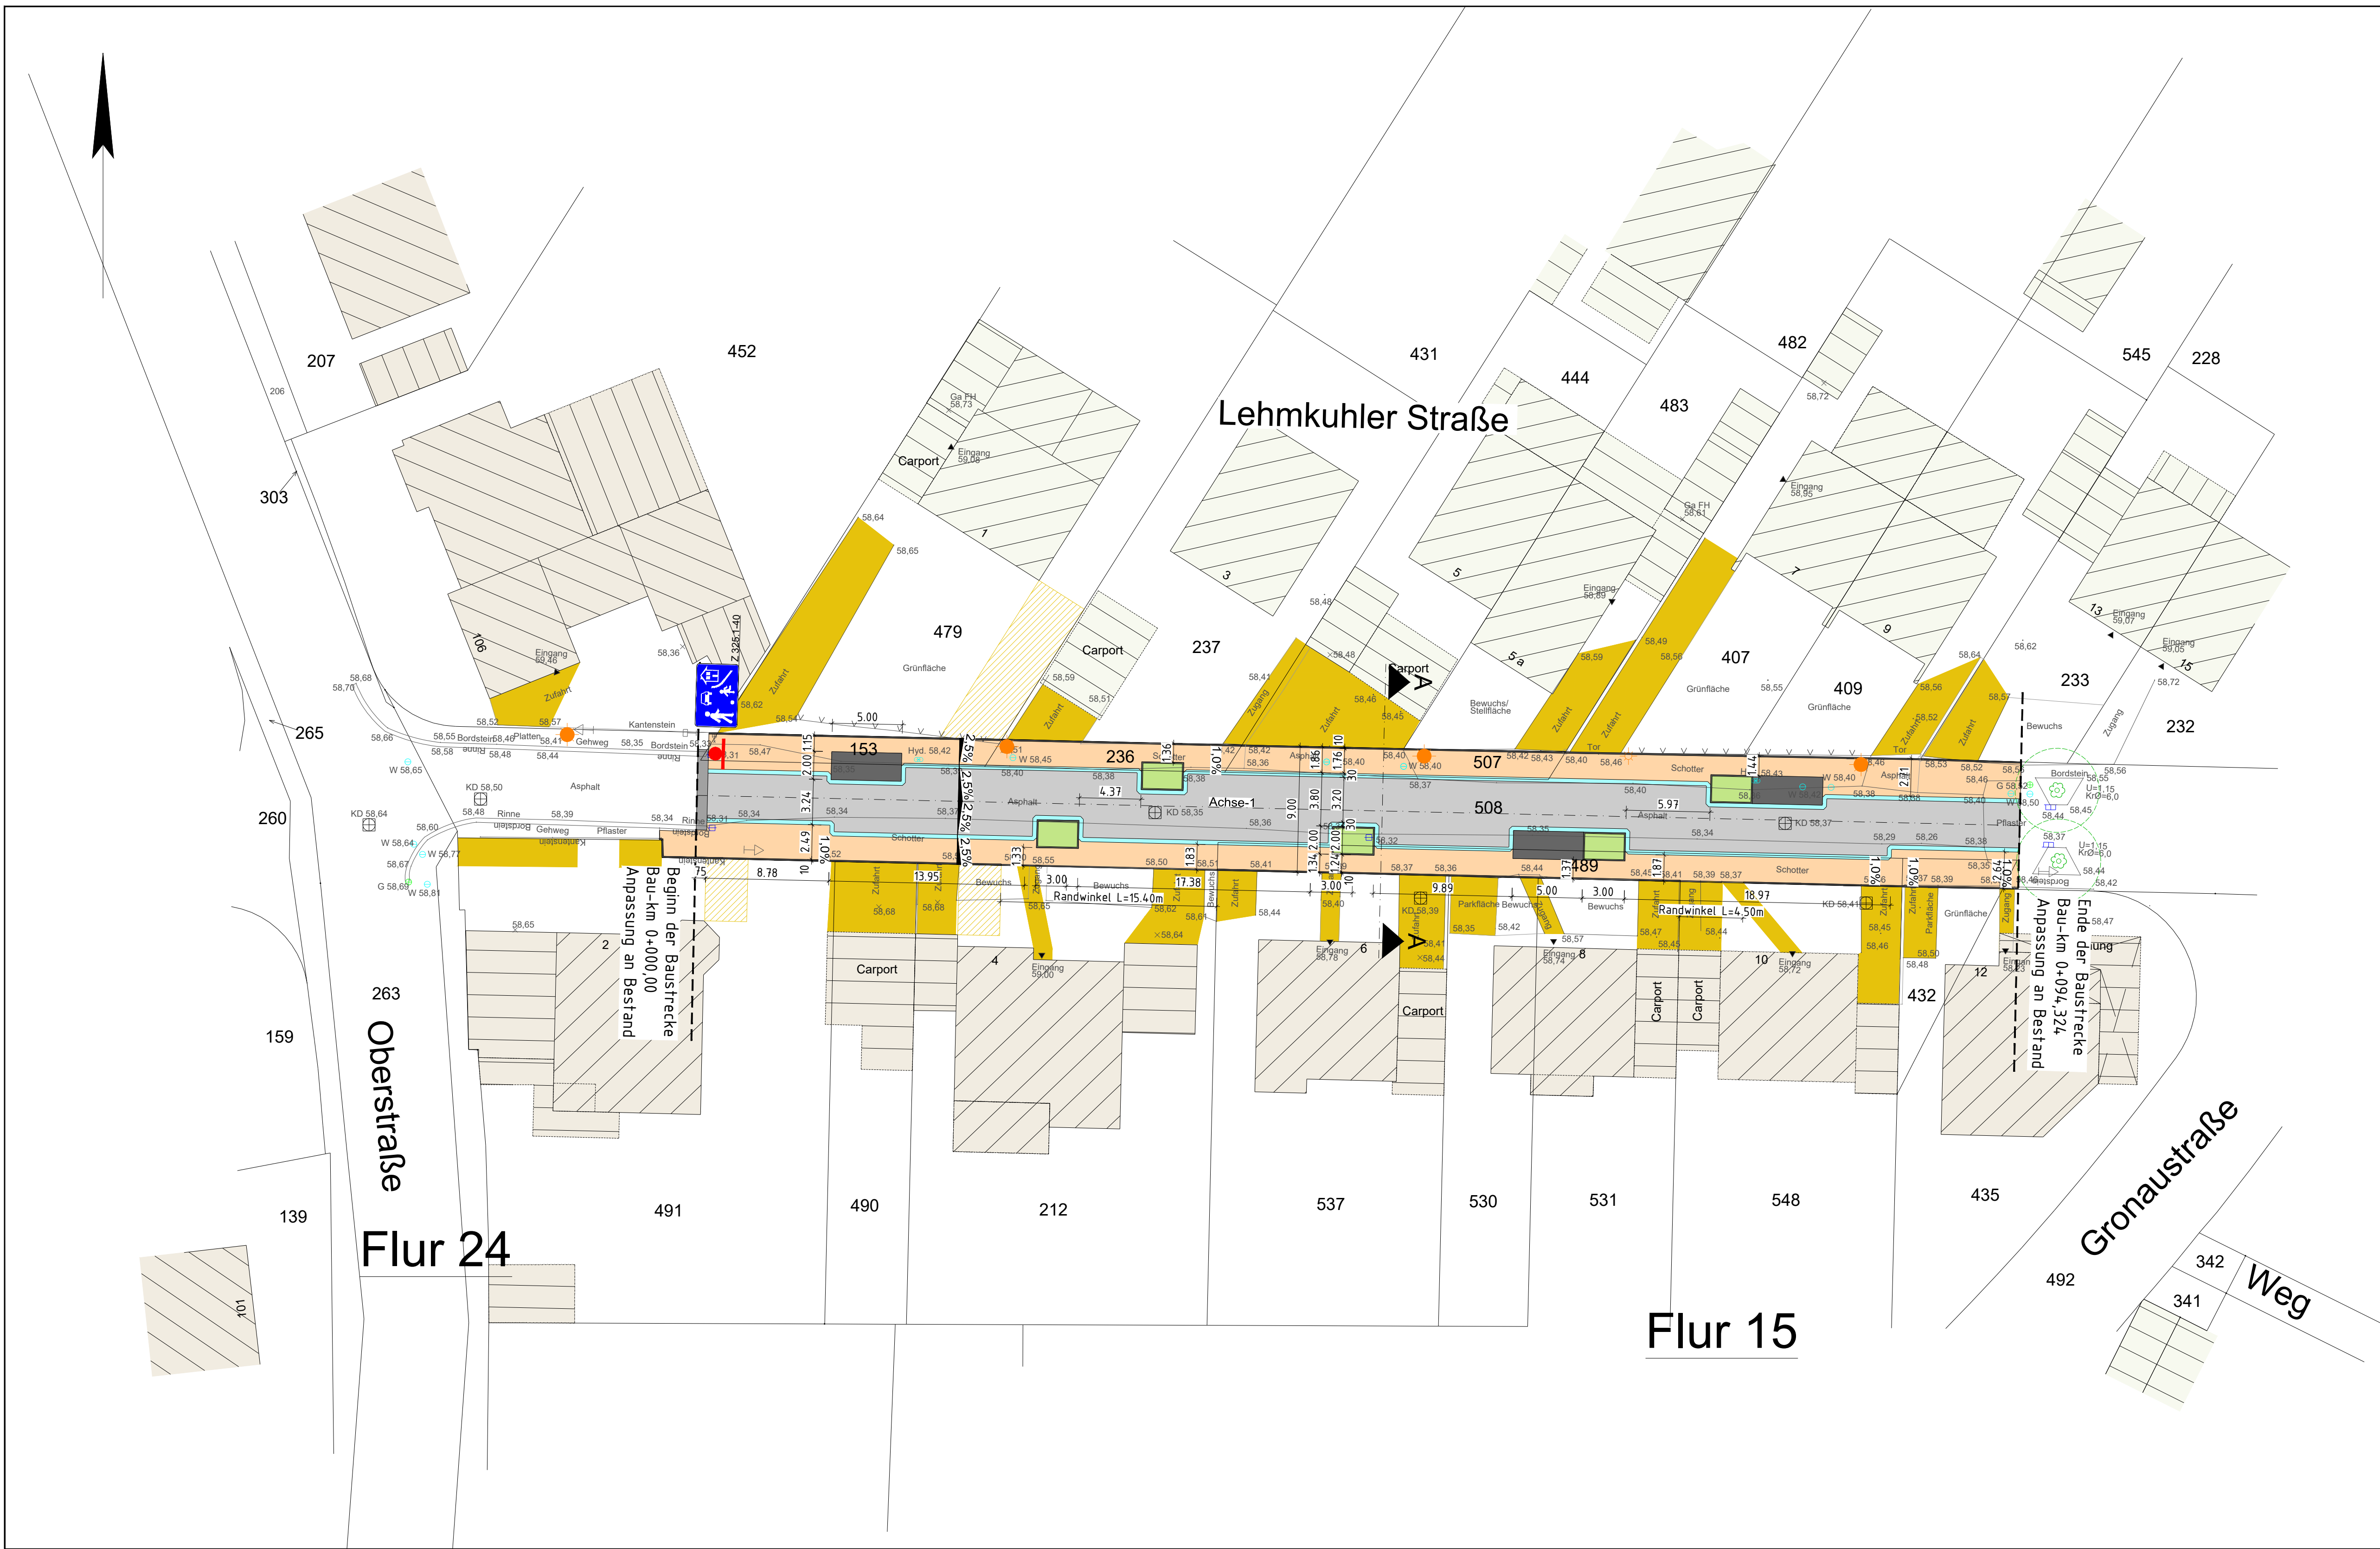

Zeichenerklärung

Planung

- Entwässerungsanlage
 - Straßennebenflächen
 - Fahrbahn mit Achse
 - Zufahrt vorh./gepl.
 - Bordstein
 - Schwelle
 - Gehweg
 - Parkstreifen
- H = 15 000 m
- 1.500 % 0,700 %
- 1.531,000 m 125,000 m
- Neigungsbrechpunkt mit Angabe von Ausrichtungshalbmesser, Längsneigung und Abstand zum nächsten Neigungs-brechpunkt
- Gradientenhochpunkt
- Gradiententiefpunkt
- 2,5 %
- Querneigung

Sonstiges

- Leuchte
- Verkehrszeichen

4	SA ergänzt	10.02.2022	Ke
3	Pflanzbeet Haus Nr. 6 verschoben	09.02.2022	Ke
2	Zugang und Pflanzbeete im Bereich Haus Nr. 4 geändert	08.02.2022	Ke
1	Randwinkel Haus Nr. 8 geändert	14.01.2022	Ke
Nr.	Art der Änderung	Datum	Zeichen

INGENIEURGRUPPE
STEEN-MEYERS-SCHMIDDEM GMBH
BERATENDE INGENIEURE FÜR STRASSEN- UND TIEFBAU
Messerschmittstr. 47, 53125 Bonn
Telefon: 0228/91820-0, Telefax: 0228/91820-99
E-Mail: info@sms-ing.de



Stadt Troisdorf	geprüft:		
	gezeichnet:		
	Datum		Zeichen

Kölne Straße 176,53840 Troisdorf
Telefon: 02241/900-0, Telefax: 02241/900-800
E-Mail: rathaus@troisdorf.de

AUSFÜHRUNGSPLANUNG

Straßenbauverwaltung	Unterlage / Blatt Nr.5/1
	Lageplan
Straße: Lehmkuhler Straße Station: 0+000,000-0+094,324	
PROJEKT-Nr.: 965-11-VA	Maßstab: 1:250

Stadt Troisdorf Stadtteil Müllekofen Straßenbau Lehmkuhler Straße			
gezeichnet:	22.12.2021	Ke	
geprüft:	22.12.2021	Sc	
abgegeben:	DATUM	Sc	
	Datum	Zeichen	