


SIEGLAR  
Flur 25

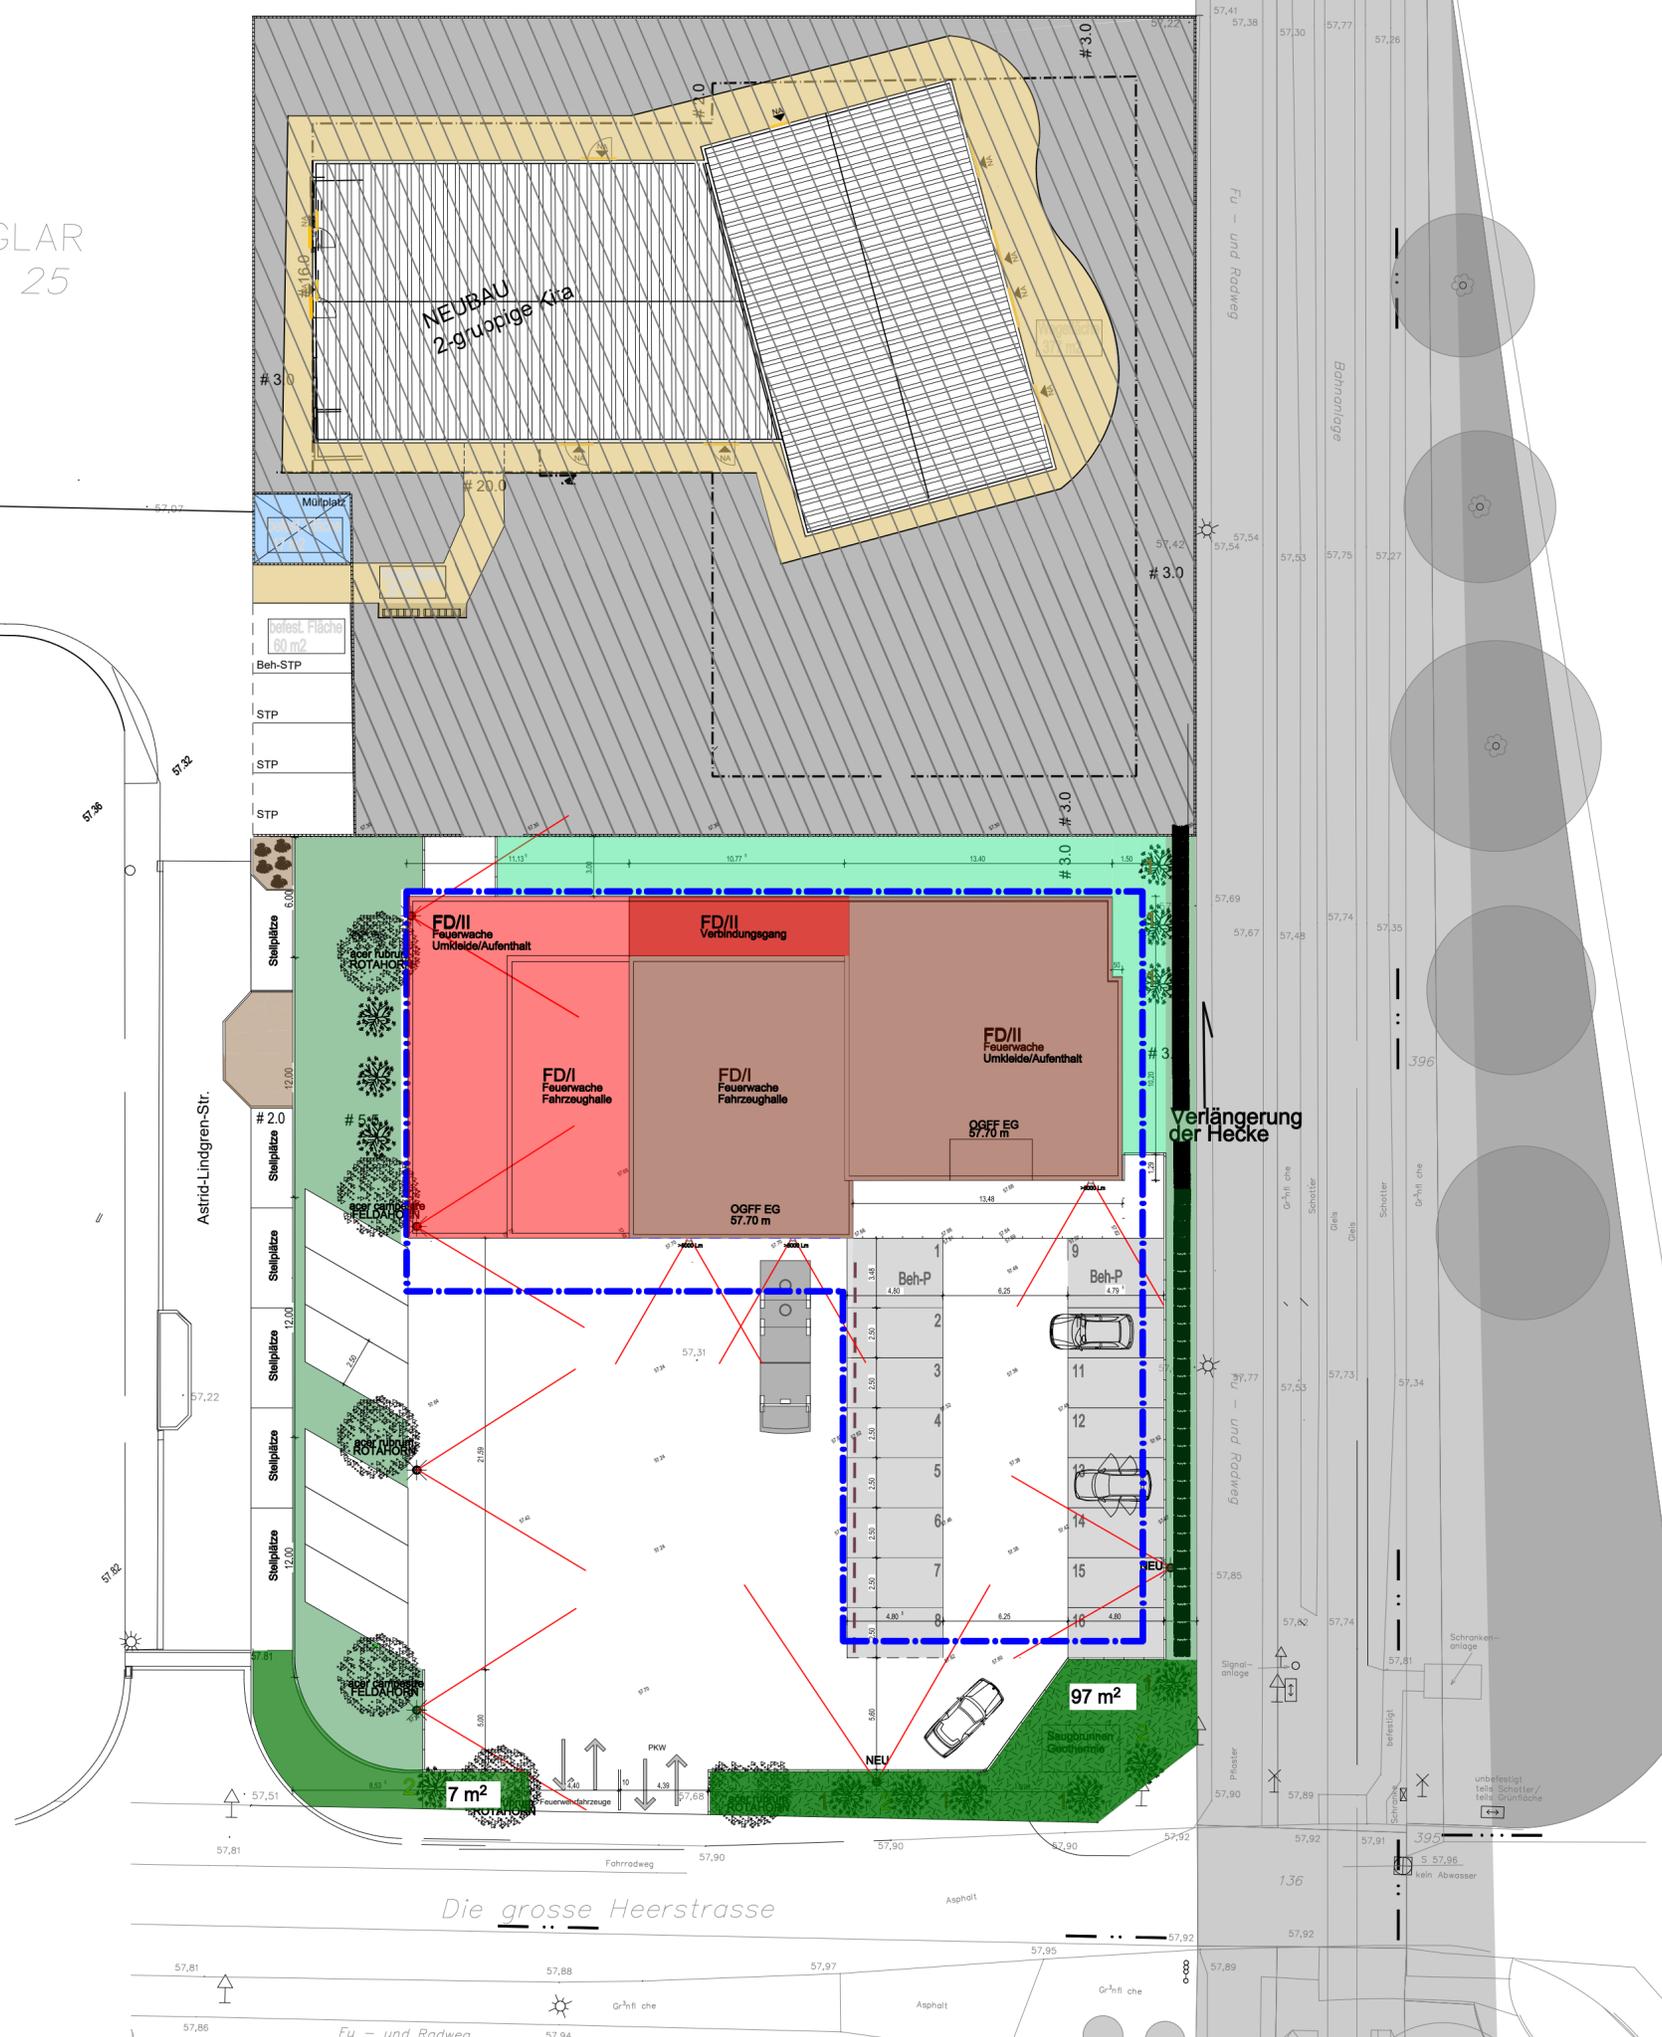

STADT  
TROISDORF

www.troisdorf.de

Maßnahme:	Neubau Feuerwache für die Löschgruppe Bergheim Große Heerstr. 53844 Troisdorf-Bergheim
Bauherr:	Stadt Troisdorf - Der Bürgermeister - Kölnener Straße 176 53840 Troisdorf
Planung:	Stadt Troisdorf - Zentrales Gebäudemanagement - Kölnener Straße 176 53840 Troisdorf
Auskunft erteilt:	

**Plan: LAGEPLAN**

Datei: Zeichnungen\08 Troisdorf - Bergheim\FwGH Große Heerstr.  
Planungsstand : Ausführungsplanung

Maßstab: 1:250

Index	Änderung	Gezeichnet	Name	Datum
0		pi		14.05.2018
0.01	Anpassung Brandschutz nach STN durch Feuerwehr	pi		12.09.2018
0.02	Überarbeitung Entwässerungsplanung Aussenanlagen	piBer		01.10.2020

Troisdorf, den 01.10.2020

Der Bürgermeister i.A.