



PROJEKTIERTE KIESENTNAHME NORDÖSTLICH DES ESCHMARER SEES

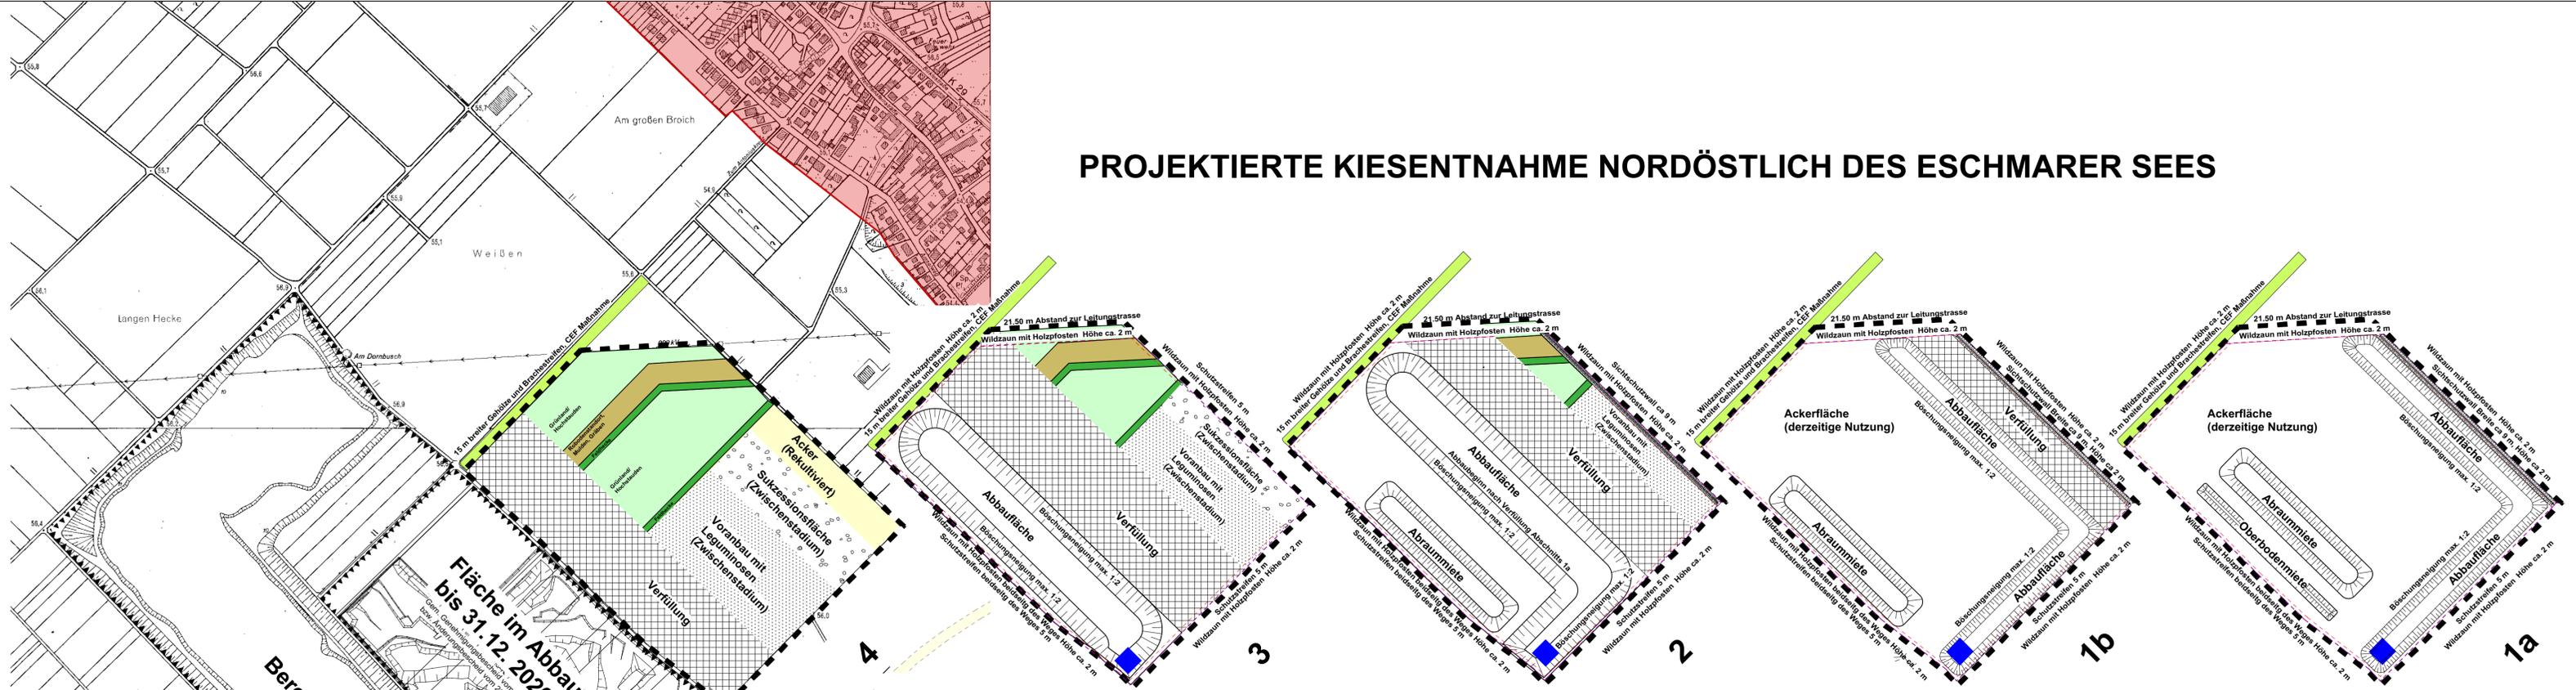

Auskiesung kontinuierlich fortlaufend

Endzustand nach Rekultivierung

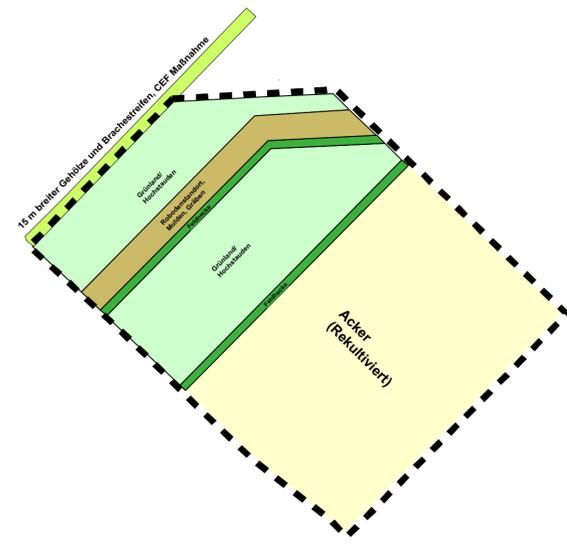

für die vorgesehene Abgrabung genutzte Fläche im Bereich des noch in Abbau befindlichen Areals und der vorh. Betriebsflächen, Franz Limbach GmbH



Index	Änderung	Datum	Bearbeitet
A	Vefüllung	04.04.2019	JH
<p>Bauherr: Franz Limbach GmbH Im kleinen Feldchen 2 53844 Troisdorf</p> <p>Projekt: Projektierte Kiesentnahme nordöstlich des Eschmarer Sees</p> <p>Planart: Ergänzungsplan zum Herrichtungs-/ Rekultivierungsplan Teil 1</p> <p>Planung: CONTUR 2 LANDSCHAFTSARCHITEKTUR Alexander Nix Landschaftsarchitekt BDLA</p> <p>Plan-Nr.: 440070319 Datum: 03.2019 Maßstab: 1:5000</p> <p>Bearbeitet: AN/TR Gezeichnet: JH/AN Format: 85/50 cm</p>			
Bauherr		Landschaftsarchitekt	

