


Auszug aus dem Geoinformationssystem

Gemarkung : Spich
Flur : 14
Flurstück : 40
ALKIS-Stand : 12/2019



Troisdorf, 11.02.2020

Maßstab 1:1000

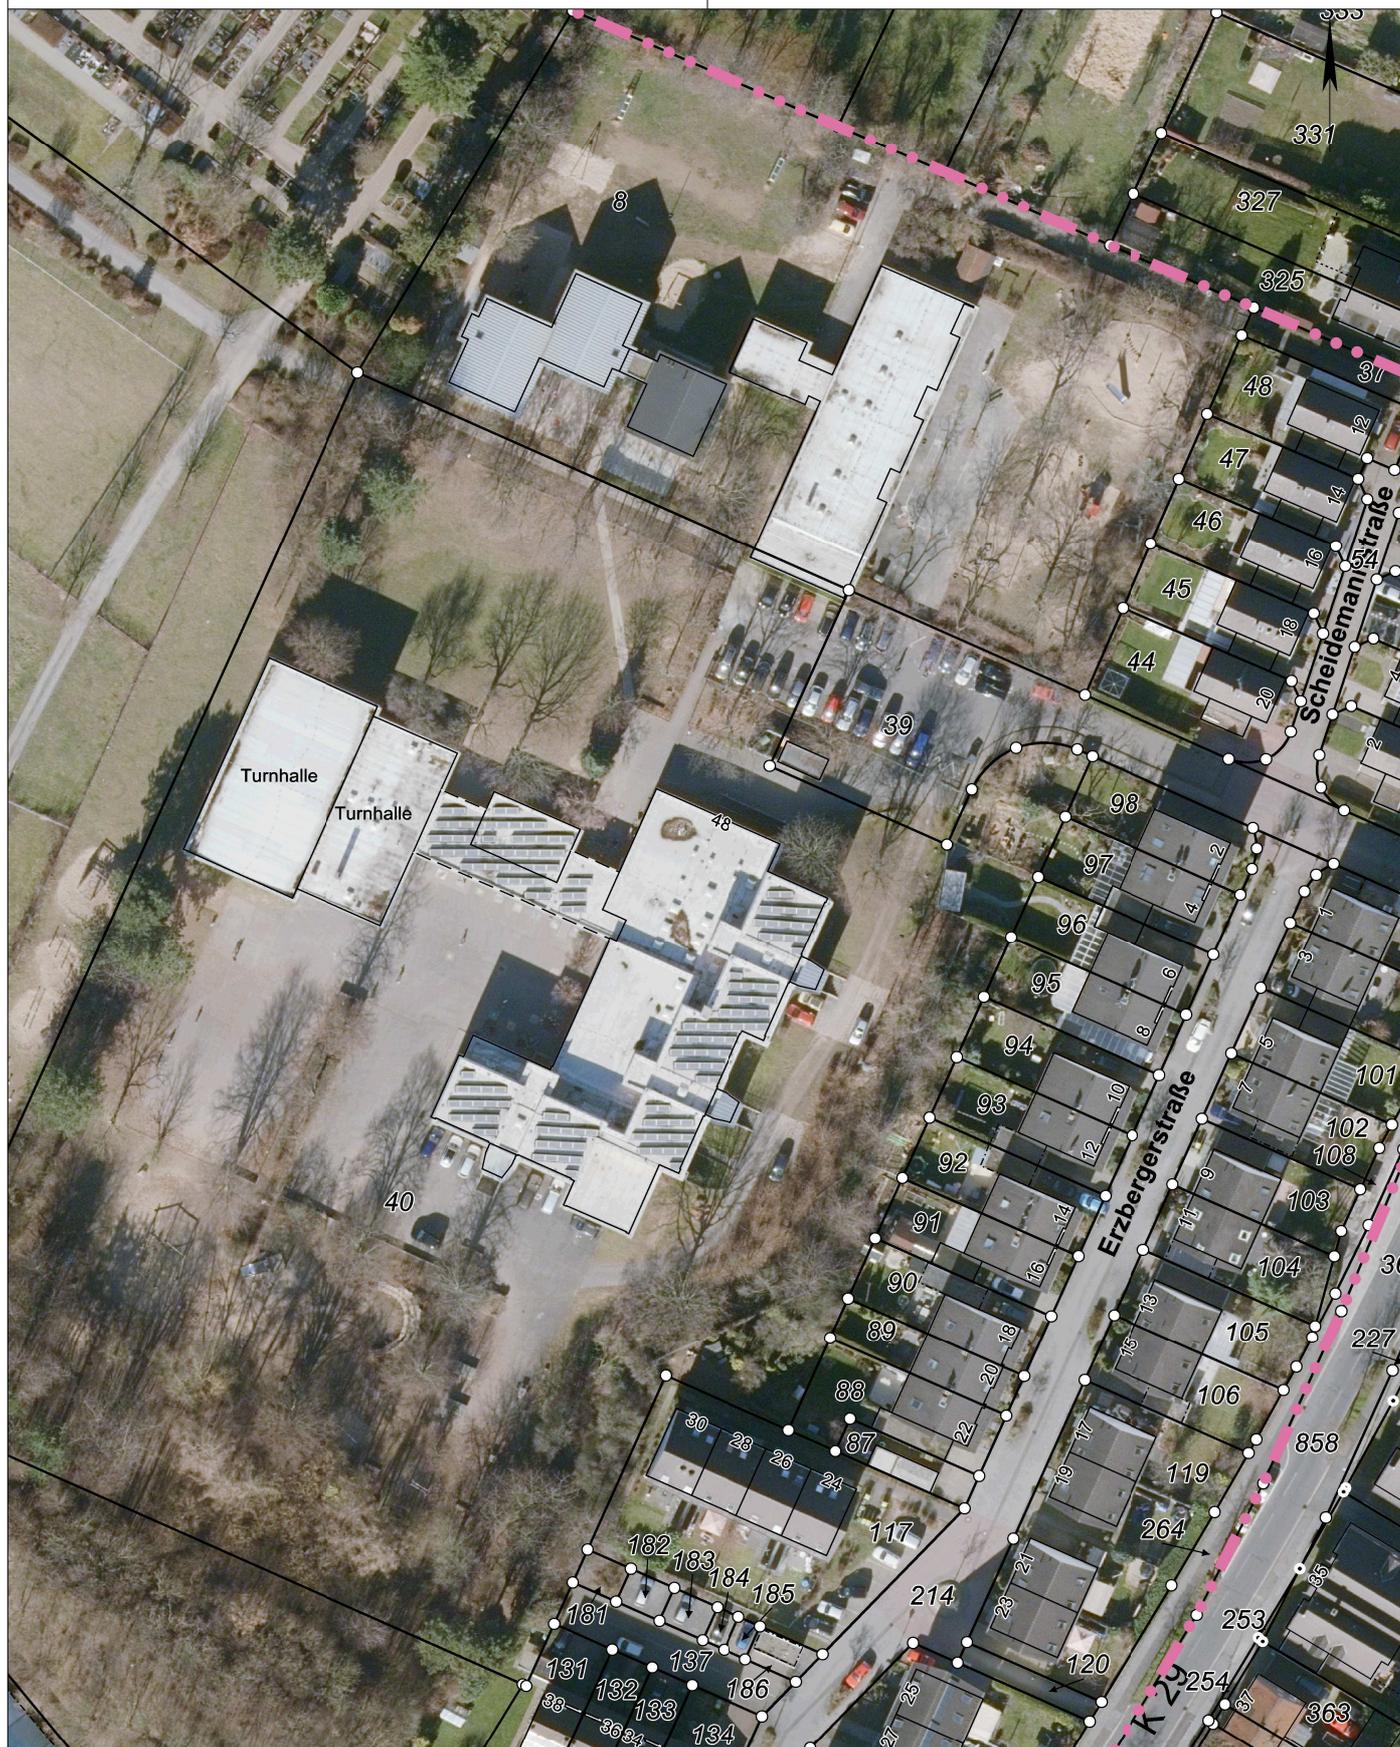

Vervielfältigungen für eigene, nicht gewerbliche Zwecke zugelassen.
Vervielfältigungen für andere Zwecke, Veröffentlichungen oder deren Weitergabe an Dritte nur mit besonderer Genehmigung.