

Auszug aus dem Geoinformationssystem

Gemarkung : Spich

Flur : 14


Flurstück : 96

ALKIS-Stand : 12/2019



Troisdorf, 11.02.2020

Maßstab 1:333

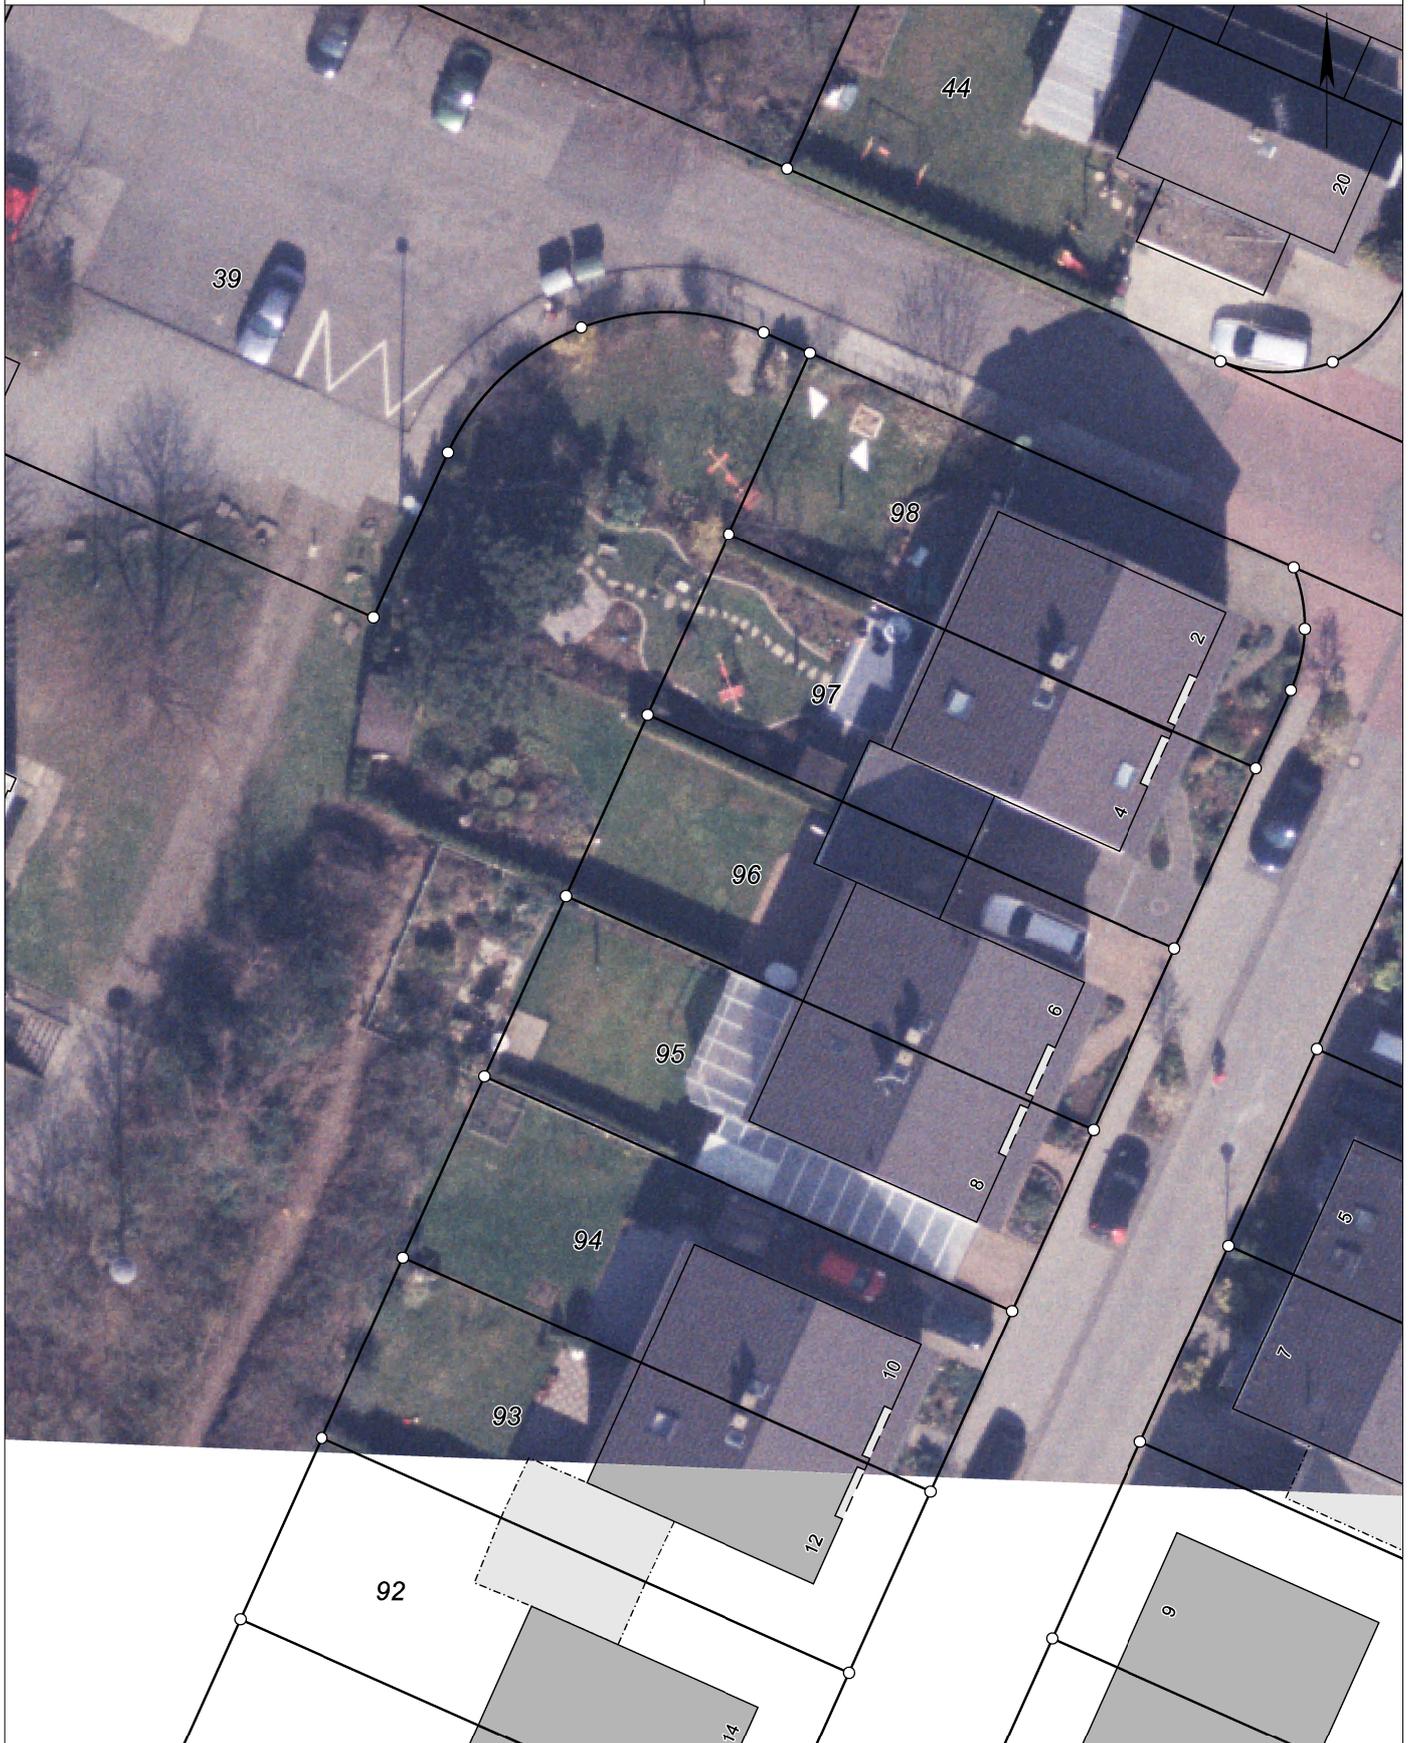

Vervielfältigungen für eigene, nicht gewerbliche Zwecke zugelassen.  
Vervielfältigungen für andere Zwecke, Veröffentlichungen oder deren Weitergabe an Dritte nur mit besonderer Genehmigung.