


Auszug aus dem Geoinformationssystem

Gemarkung :
Flur :
Flurstück :
ALKIS-Stand : 11/2017



Troisdorf, 20.12.2017

Maßstab 1:5000

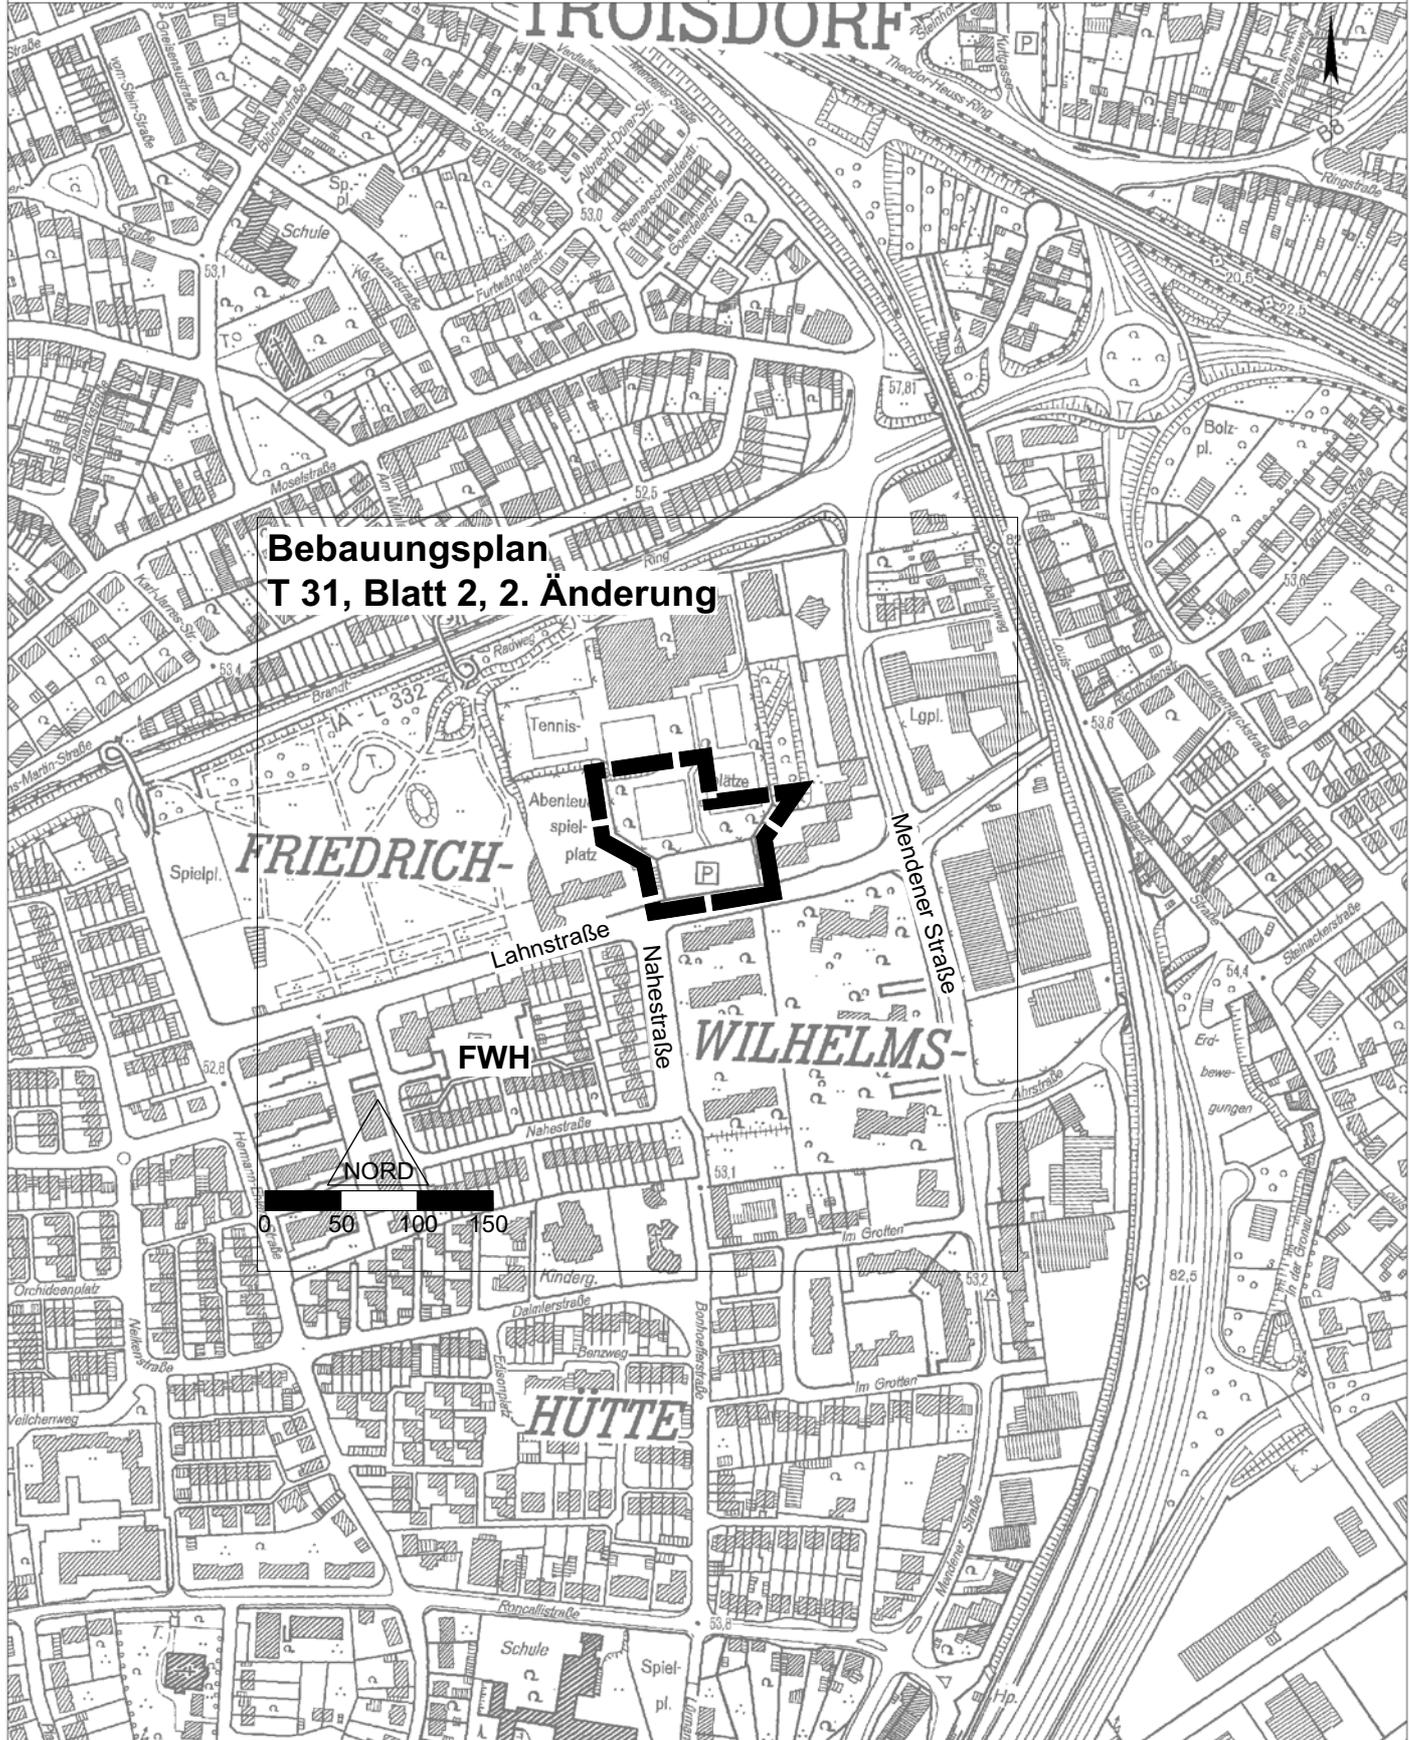

**Bebauungsplan
T 31, Blatt 2, 2. Änderung**

FRIEDRICH-

FWH

WILHELMS-

HÜTTE



Vervielfältigungen für eigene, nicht gewerbliche Zwecke zugelassen.
Vervielfältigungen für andere Zwecke, Veröffentlichungen oder deren Weitergabe an Dritte nur mit besonderer Genehmigung.