

Auszug aus dem Geoinformationssystem


Gemarkung :
Flur :
Flurstück :
ALKIS-Stand : 07/2016



Troisdorf, 18.11.2016

Maßstab 1: 5000

Bebauungsplan S 118, Blatt 2, 2. Änderung

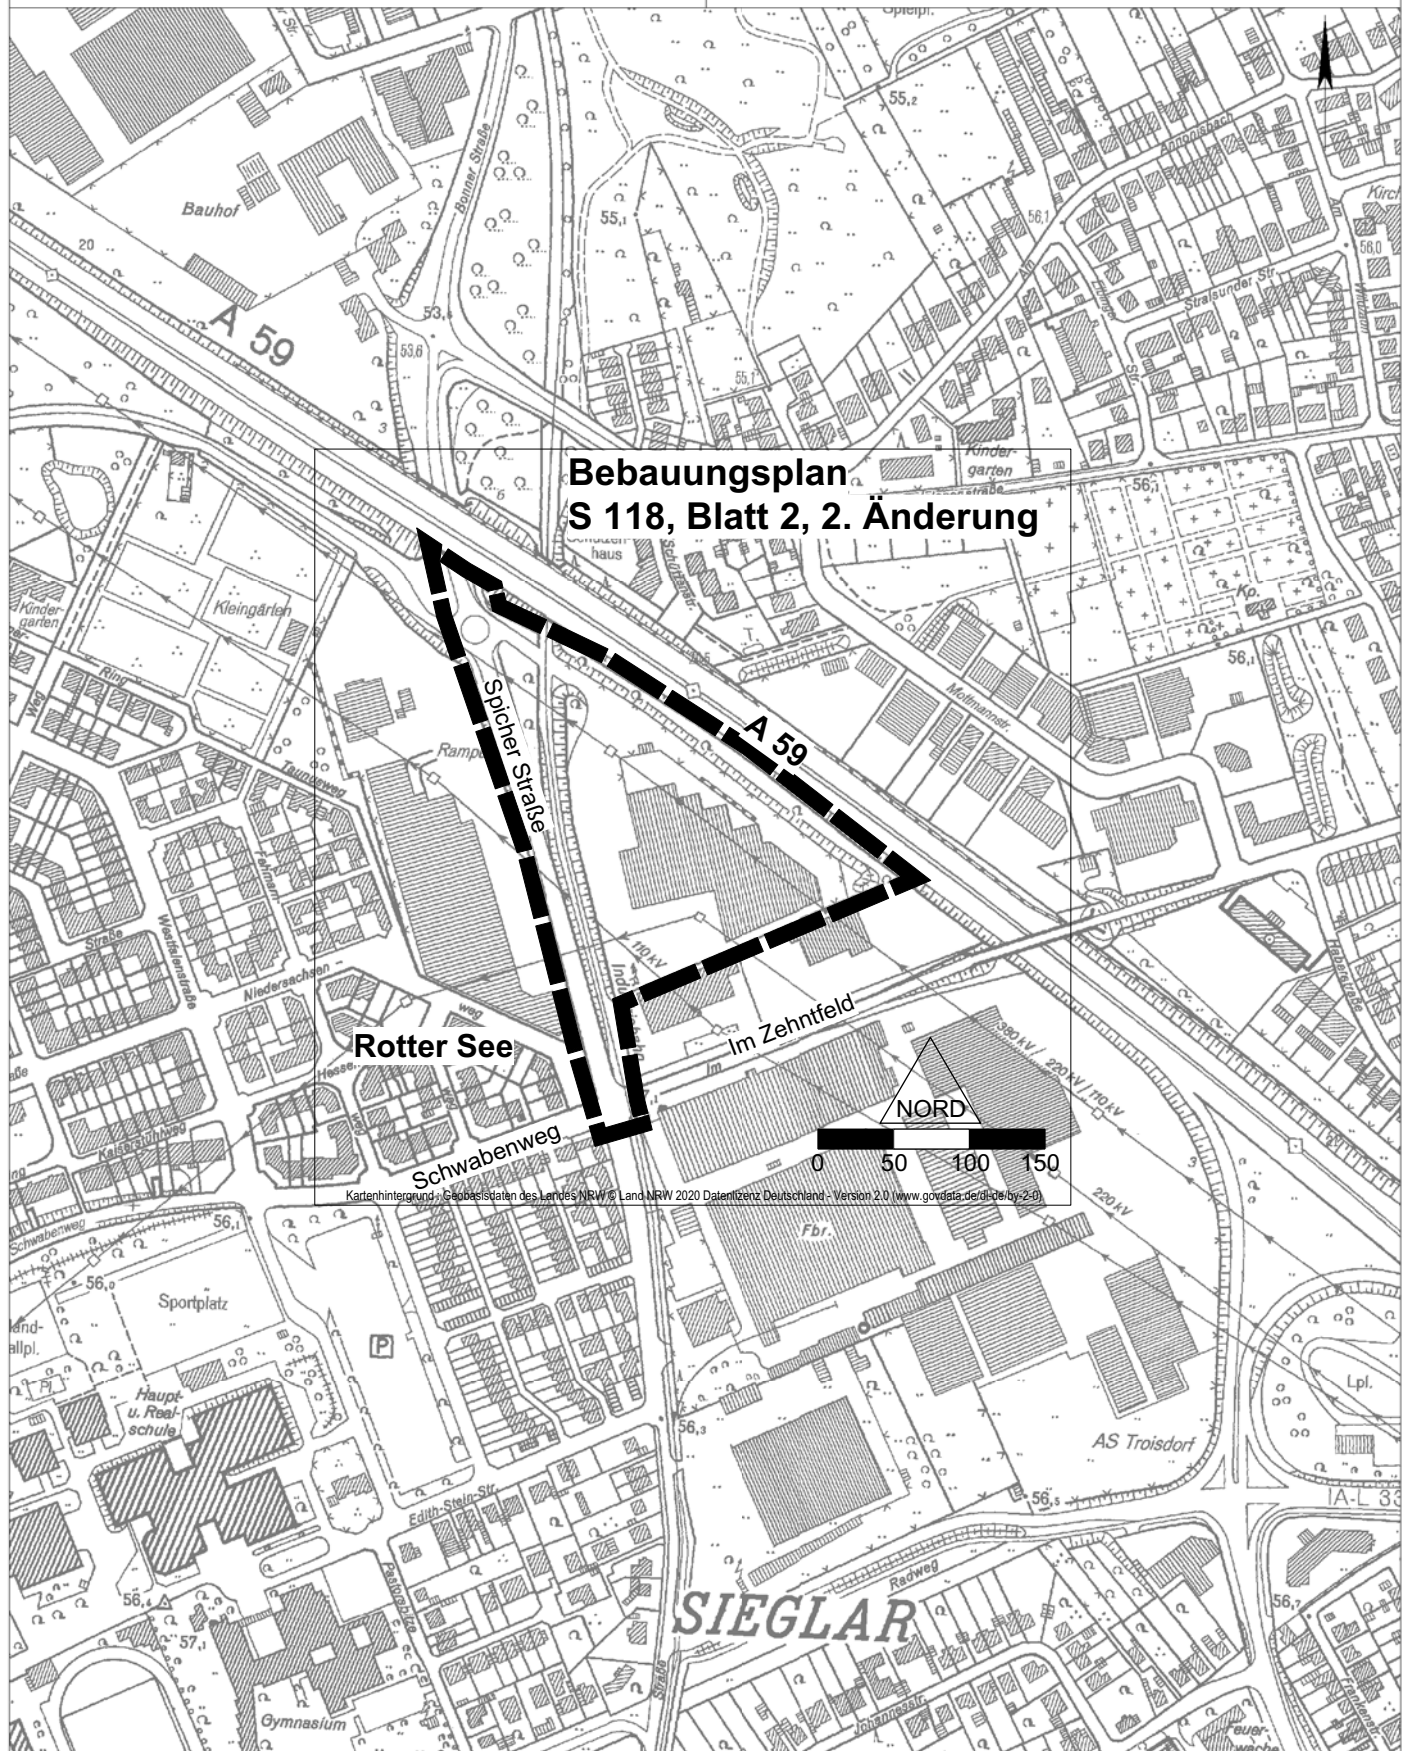

Kartenhintergrund: Geobasisdaten des Landes NRW © Land NRW 2020 Datenlizenz Deutschland - Version 2.0 (www.govdata.de/dl-de/by-2-0)

Vervielfältigungen für eigene, nicht gewerbliche Zwecke zugelassen.

Vervielfältigungen für andere Zwecke, Veröffentlichungen oder deren Weitergabe an Dritte nur mit besonderer Genehmigung.