

Auszug aus dem Geoinformationssystem

Gemarkung :

Flur :


Flurstück :

ALKIS-Stand : 06/2022



Troisdorf, 21.07.2022

Maßstab 1:5000

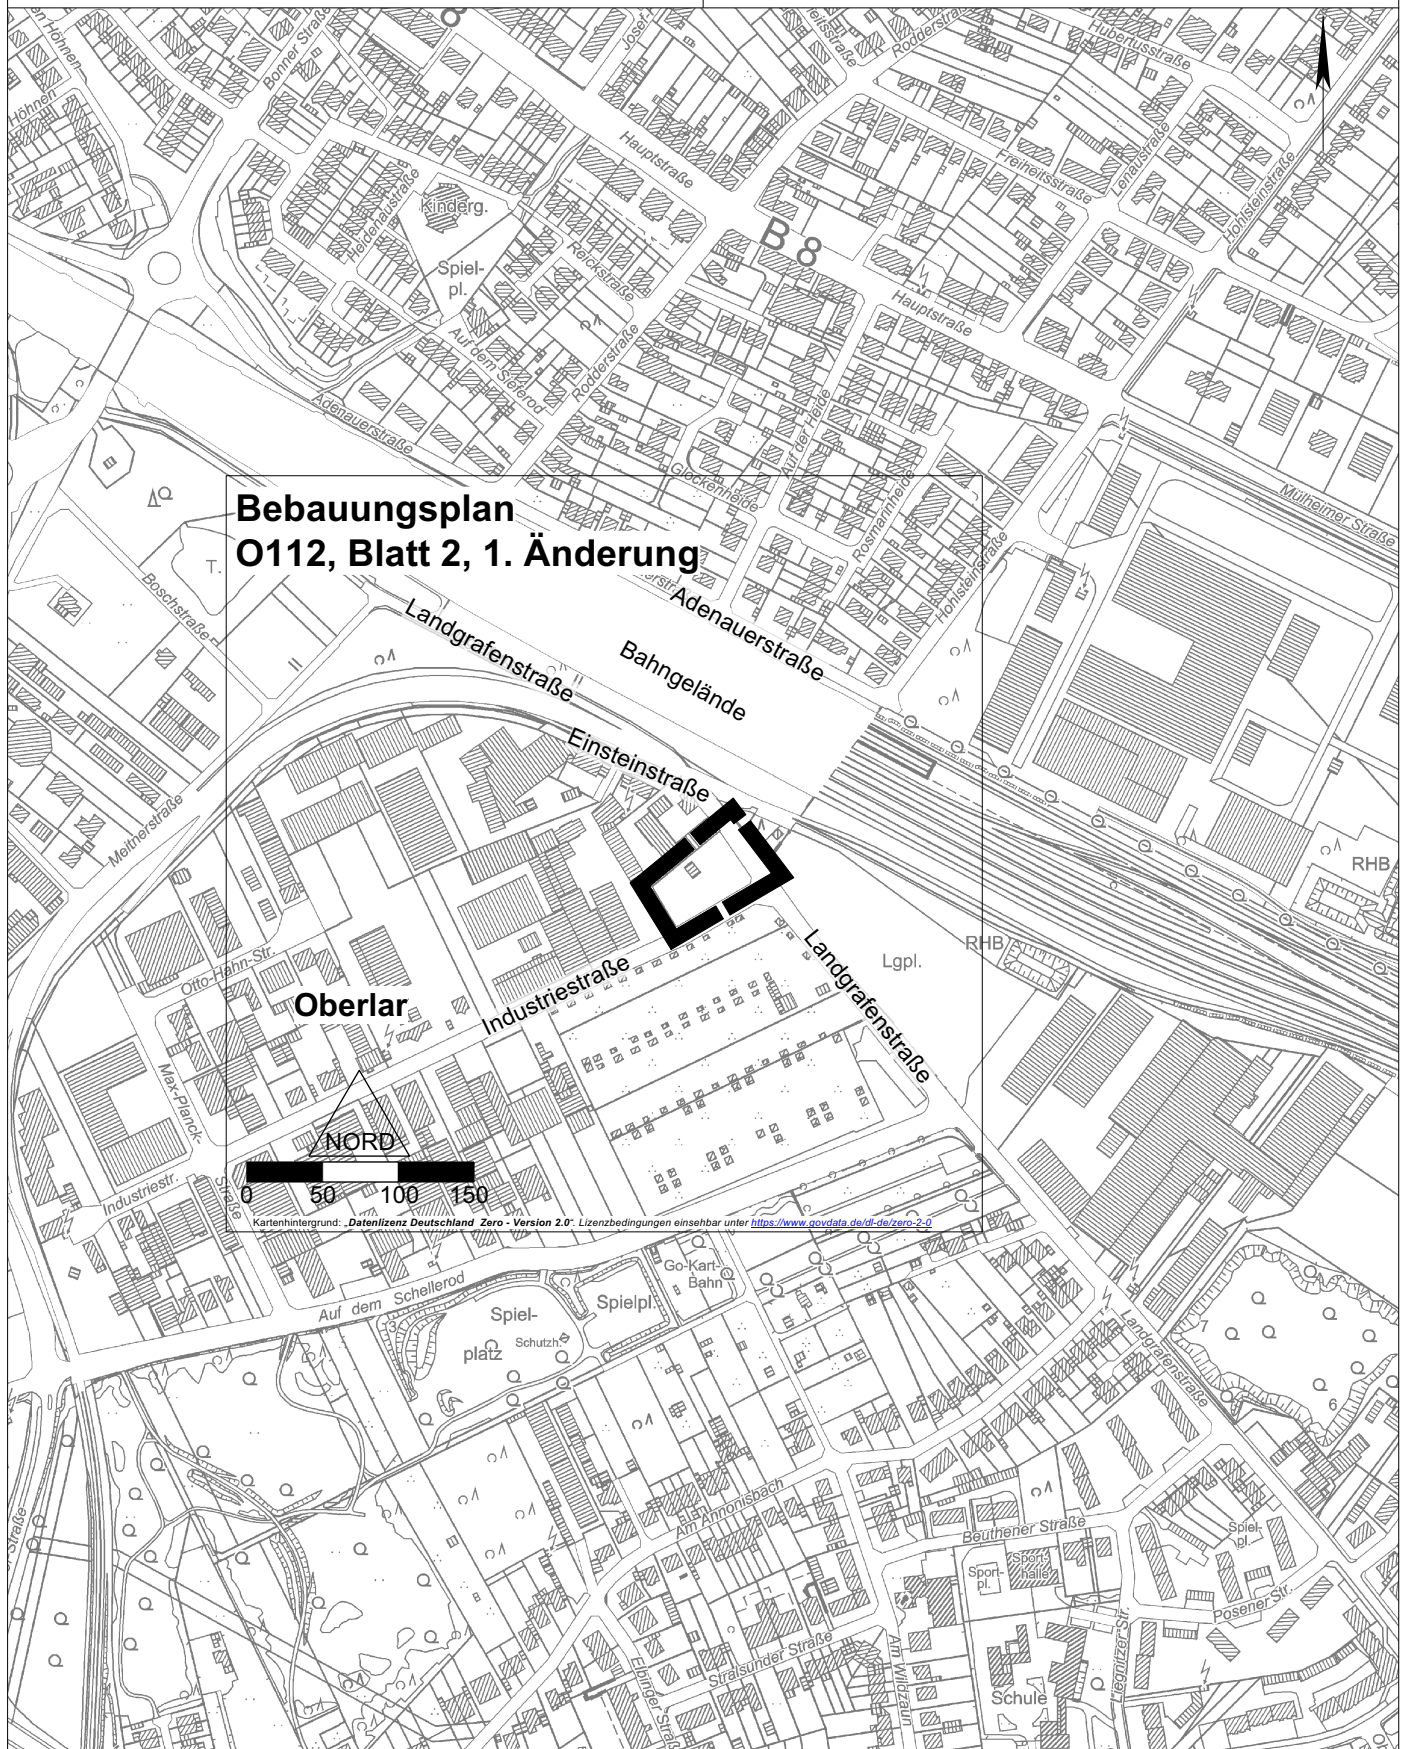

**Bebauungsplan
O112, Blatt 2, 1. Änderung**

Oberlar

NORD

0 50 100 150

Kartenhintergrund: Datenlizenz Deutschland Zero - Version 2.0. Lizenzbedingungen einsehbar unter <https://www.govdata.de/dl-de/zero-2-0>

Vervielfältigungen für eigene, nicht gewerbliche Zwecke zugelassen.

Vervielfältigungen für andere Zwecke, Veröffentlichungen oder deren Weitergabe an Dritte nur mit besonderer Genehmigung.