

Ansicht Süd

- BESTAND
- ABBRUCH
- NEU

Bei diesem Plan handelt es sich um einen Bestandsplan, Maszabweichungen sind möglich!



Rilkestr. 72, 53225 Bonn
Telefon: +49 (0) 228 97680330

Saynstraße 6, 57610 Altenkirchen
Telefon: +49 (0) 2681 984245

info@heikoschmidt-architekten.de
www.heikoschmidt-architekten.de

Projekt:
Sanierung und Erweiterung
der Mehrzweckhalle
in 53842 Troisdorf

Bauherr/in:
Stadt Troisdorf
Kölner Straße 176
53840 Troisdorf

Leistung: Entwurfsplanung

Zeichnung: Ansicht Süd / Ansicht West


Prj.-nr.: 1901-B Plan-nr.: 3.007

Masztab: 1:100 Index: a

Datum: 06.11.2020 Gezeichnet: p.f.

Bauherr/in:

Architekt:

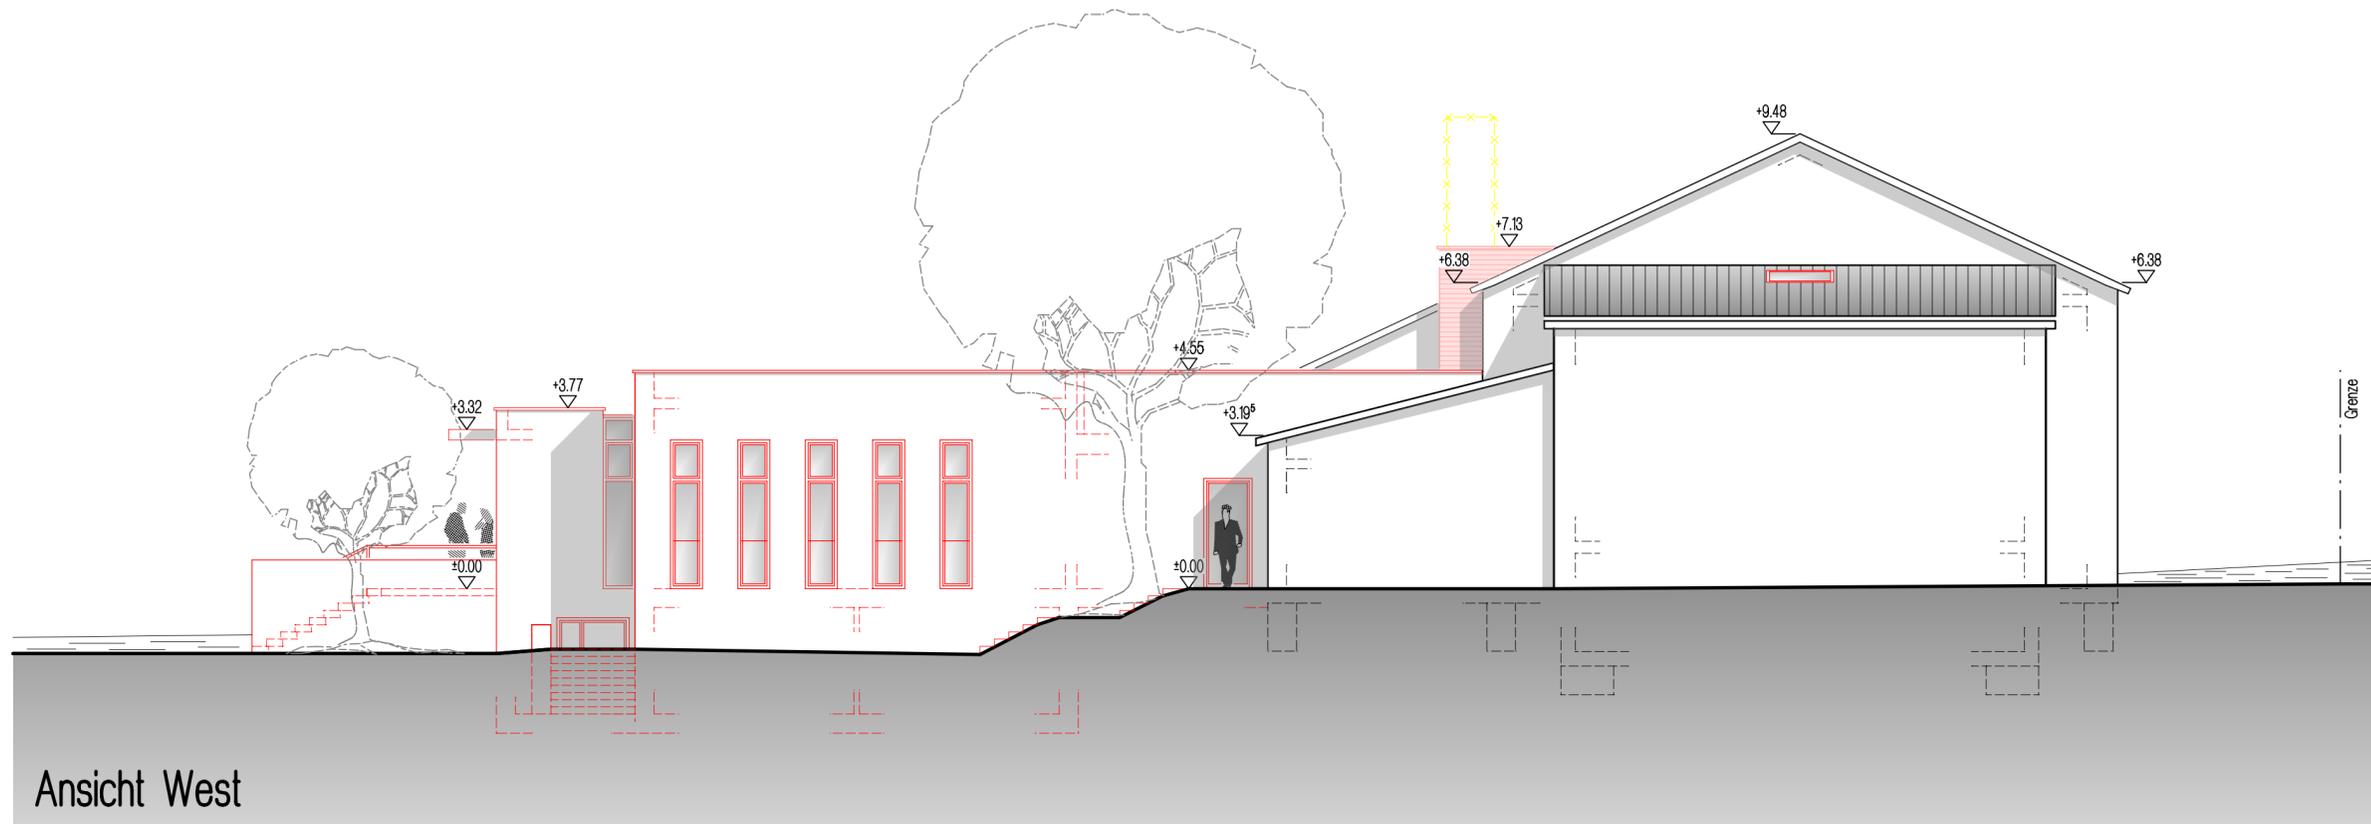

Ansicht West