

Auszug aus dem Geoinformationssystem

Gemarkung : Spich

Flur : 6


Flurstück : 378

ALKIS-Stand : 08/2022



Troisdorf, 26.08.2022

Maßstab 1:2000

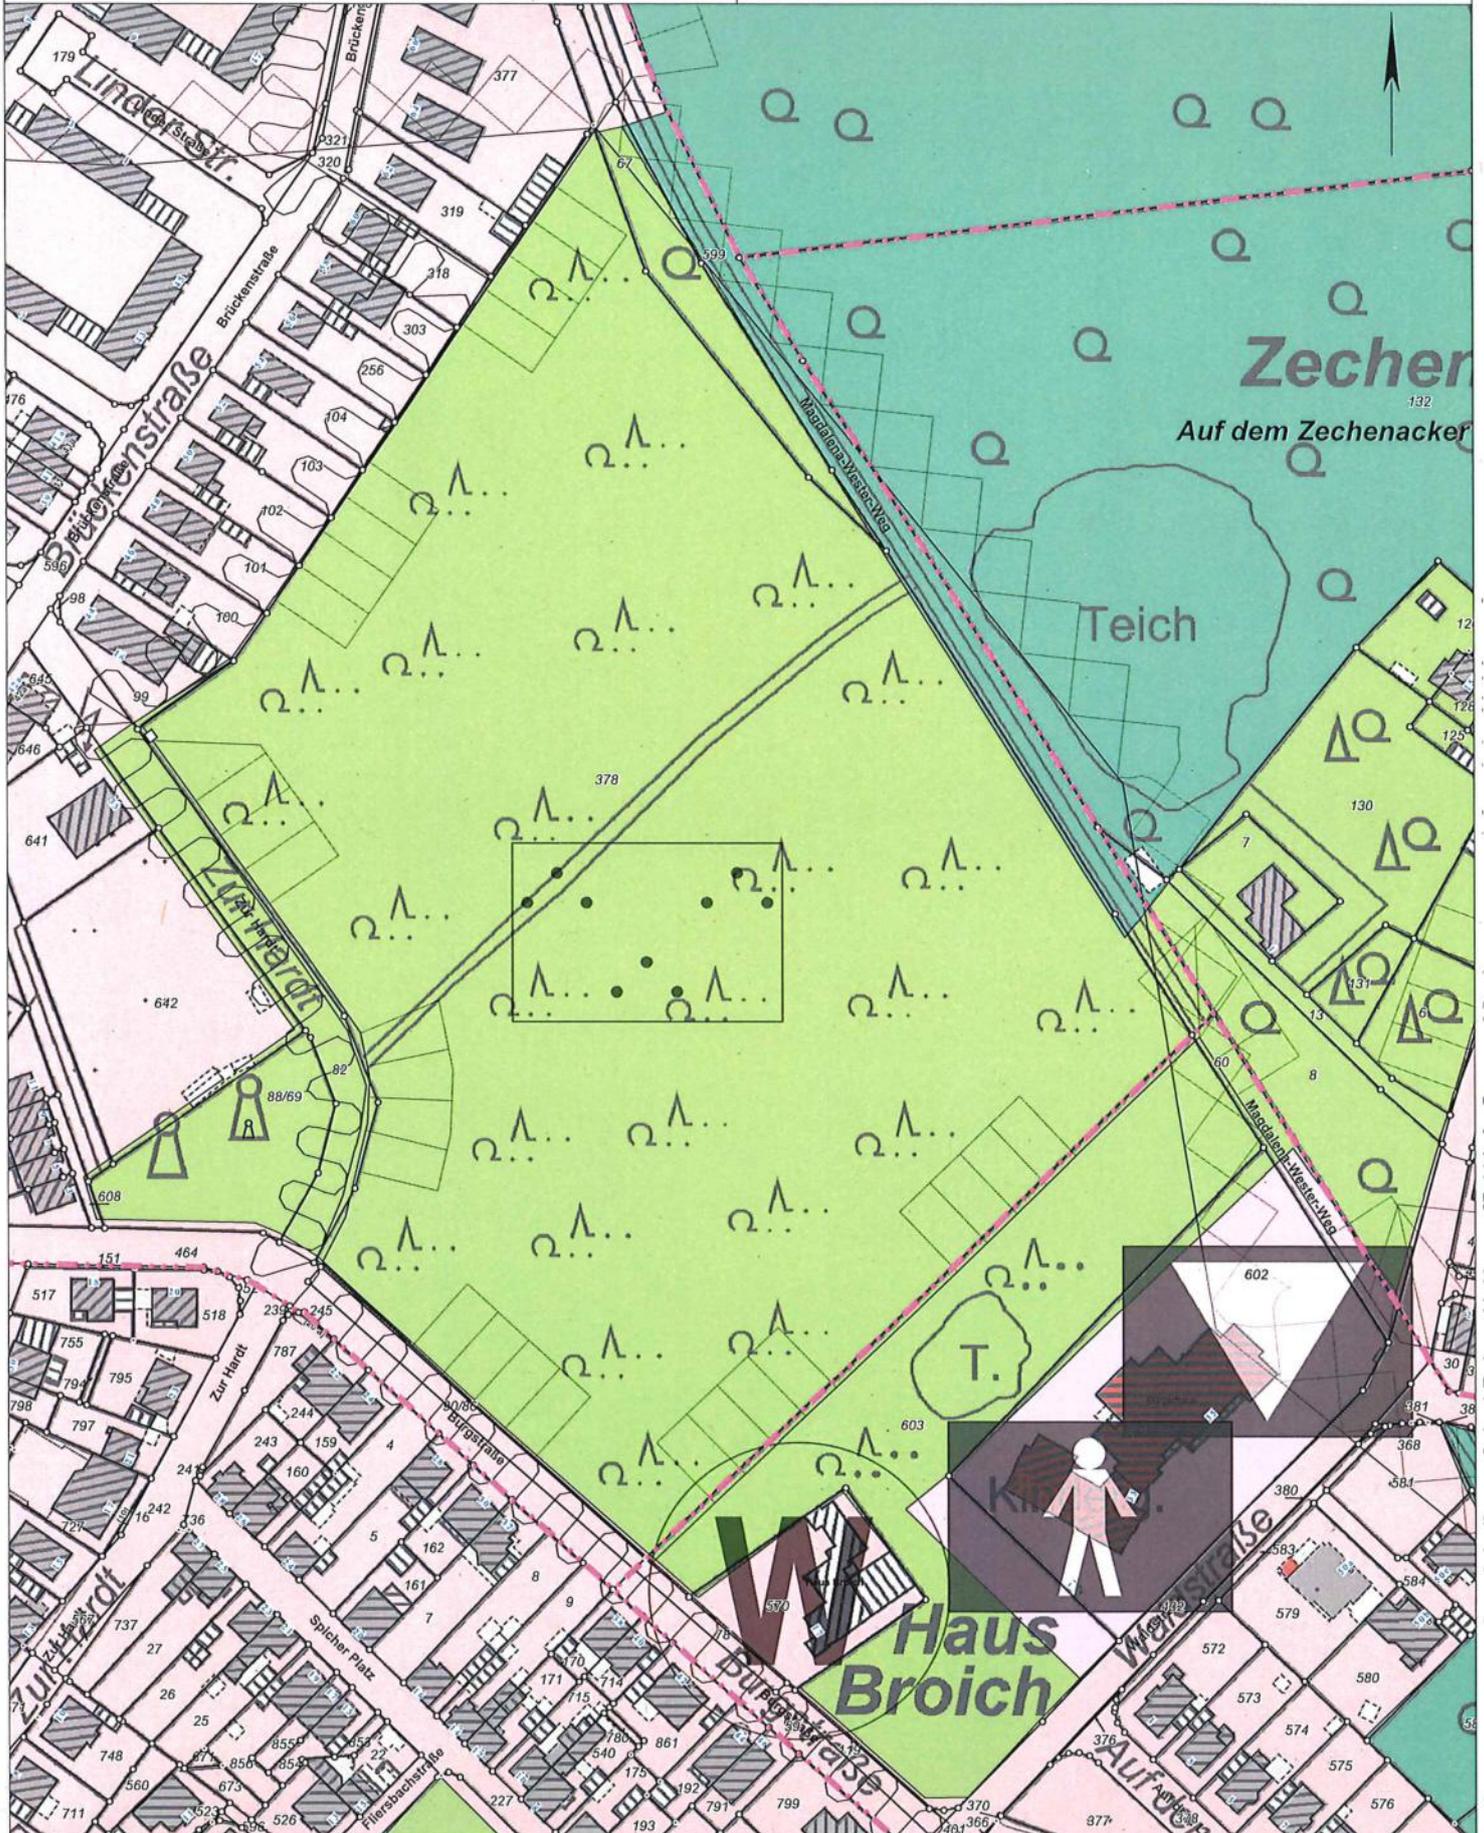

Vervielfältigungen für eigene, nicht gewerbliche Zwecke zugelassen.

Vervielfältigungen für andere Zwecke, Veröffentlichungen oder deren Weitergabe an Dritte nur mit besonderer Genehmigung.