



Abgeschlossene Maßnahmen:

- A Hauptzugang: Türen Flucht- und Rettungsweg gerecht aufarbeiten
- B 2. Rettungsweg im Mehrzweckraum erstellen
- C Austausch der vorhandenen Türe mit einer T30RS-Türe
- 1. Neuer Telefonanschluss (Absimmung IUK erfolgt)
- 2. ca. 4 bis 5m Durchbruch mit breiten Glastüren Richtung Platz
- 3. 1 Fensteröffnung Richtung Platz/Teambüro/Flur
- 4. 1 Tür Richtung Platz/Flur
- 5. Abbruch und Erneuerung der Flurtrennwand in F30 und RS Türe
- 6. Einbau Fenster Tobe-Sportraum
- 7. Energetische Ertüchtigung der Fensterfront im Mehrzweckraum

Offene Maßnahmen Stadtteilhaus:

- 8. Rampenanlage Richtung Platz (Ausführung Januar 2024)
- 9. Erneuerung Bodenbeläge in den Räumen 007 und 008 (Ausführung Januar 2024)
- 10. Schließsystem (Abstimmung Nutzer notwendig)
- 11. Schallsolierung des Musikraumes (Durch Nutzer)
- 12. Erneuerung Heizungsanlage (Sommer 2024)

Offene Maßnahmen Umzug/Abriss:

- 13. Umzug Nutzer Stadtteilhaus (Anfang Februar 2024)
- 14. Abriss alter Baracke (1. Quartal 2024)
- 15. Neue Zuwegung zum Haupteingang, Verlauf des Weges zu Gunsten des Baumes (Wegbreite 1,50m; Vorraussetzung: Abriss der Baracke und Rückbau der Bühne)


Anmerkung:

- 16. Gemeinsamer Eingang während Abbrucharbeiten


Legende:

- Neu
- Abbruch
- Bestand

Übersichtsplan

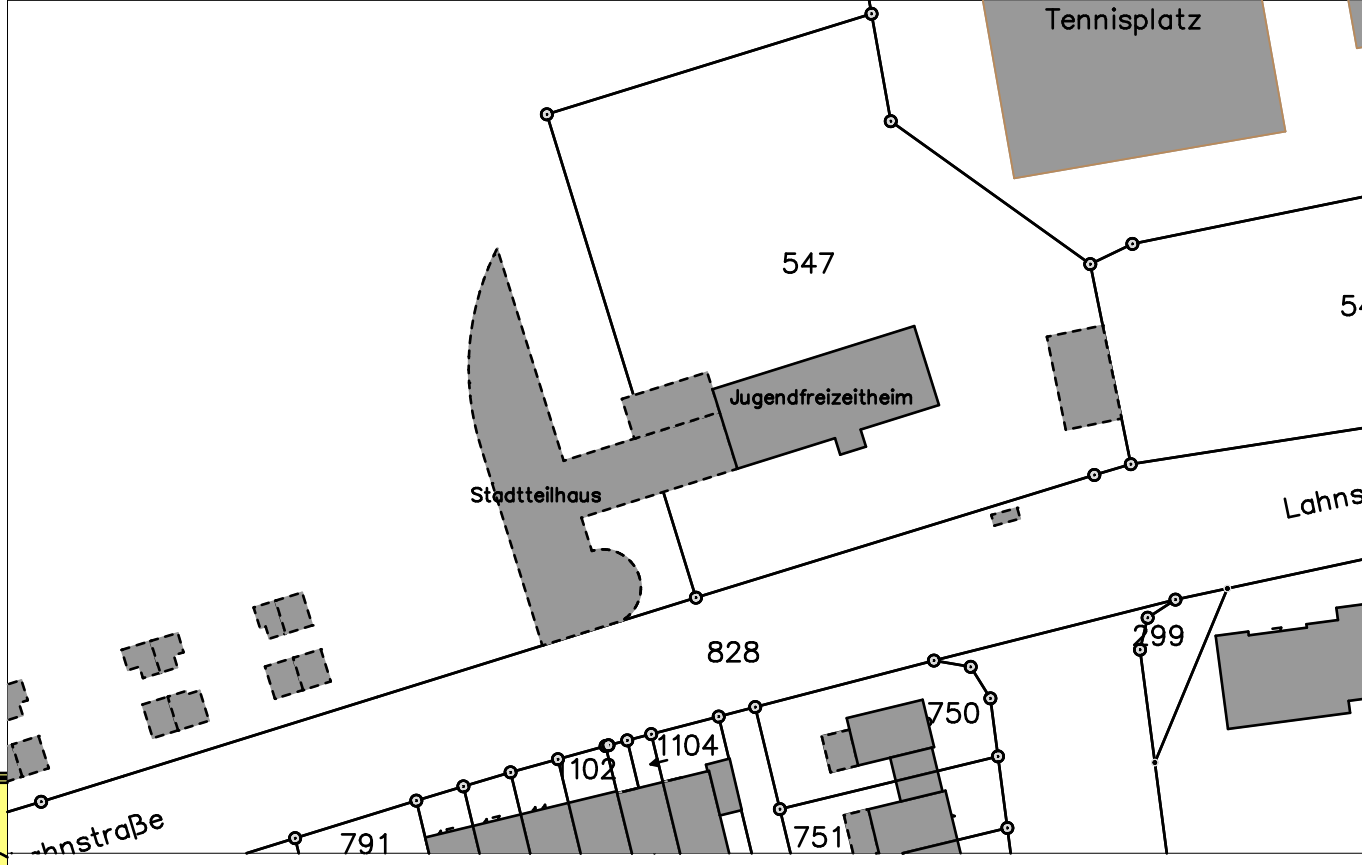

- ENTWURFSPLANUNG -

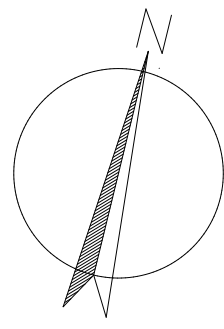

Maßnahme: Umbau Stadtteilhaus

Lahnstraße 18
53840 Troisdorf - Friedrich-Wilhelms-Hütte

Bauherr:

Stadt Troisdorf
- Der Bürgermeister -
Kölner Straße 176
53840 Troisdorf

Planung:

Stadt Troisdorf
- Zentrales Gebäudemanagement -
Kölner Straße 176
53840 Troisdorf

Auskunft erteilt:

Anja Wahnschaffe
Telefon: 02241/900-285
Telefax: 02241/900-8285
eMail: WahnschaffeA@Troisdorf.de

Plan: Übersicht Maßnahmen

Maßstab: 1:100

Index	Änderung	Name	Datum
0		Bier	03.11.2021
1	EG-Fläche	Dahm	28.11.2021
2	Neu NA Raum 001, Änderung Hauptzugang	Dahm	28.11.2021

Troisdorf, den

Der Bürgermeister i.A.

