

Stadt Troisdorf

Der Bürgermeister

Auszug aus dem Geoinformationssystem

Gemarkung :

Flur


Flurstück :

ALKIS-Stand : 12/2023



Troisdorf, 09.01.2024

Maßstab 1:5000

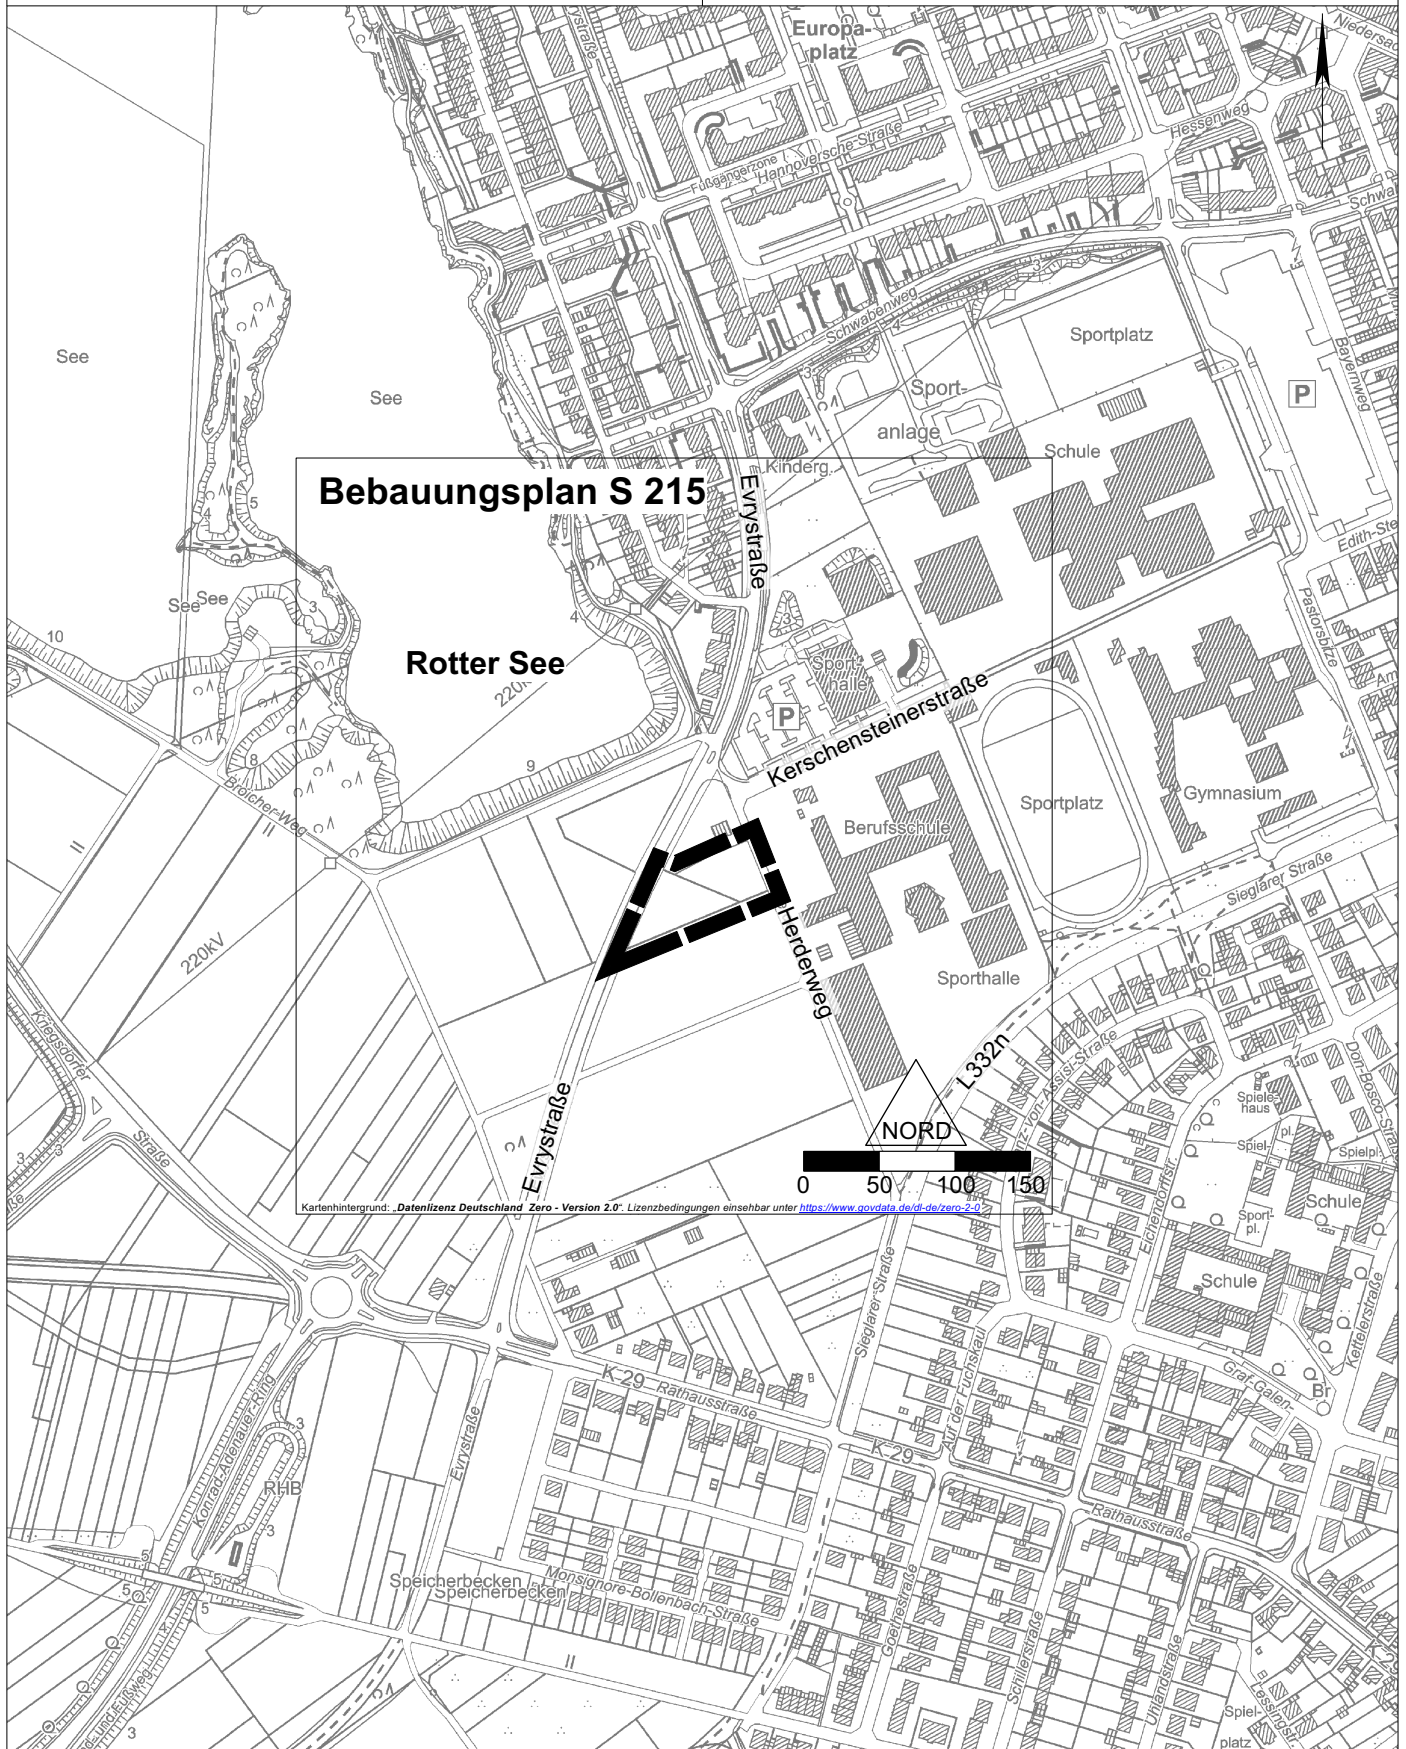

Vervielfältigungen für eigene, nicht gewerbliche Zwecke zugelassen.

Vervielfältigungen für andere Zwecke, Veröffentlichungen oder deren Weitergabe an Dritte nur mit besonderer Genehmigung.