


Auszug aus dem Geoinformationssystem

Gemarkung :
Flur :
Flurstück :
ALKIS-Stand : 12/2023



Troisdorf, 16.01.2024

Maßstab 1:5000

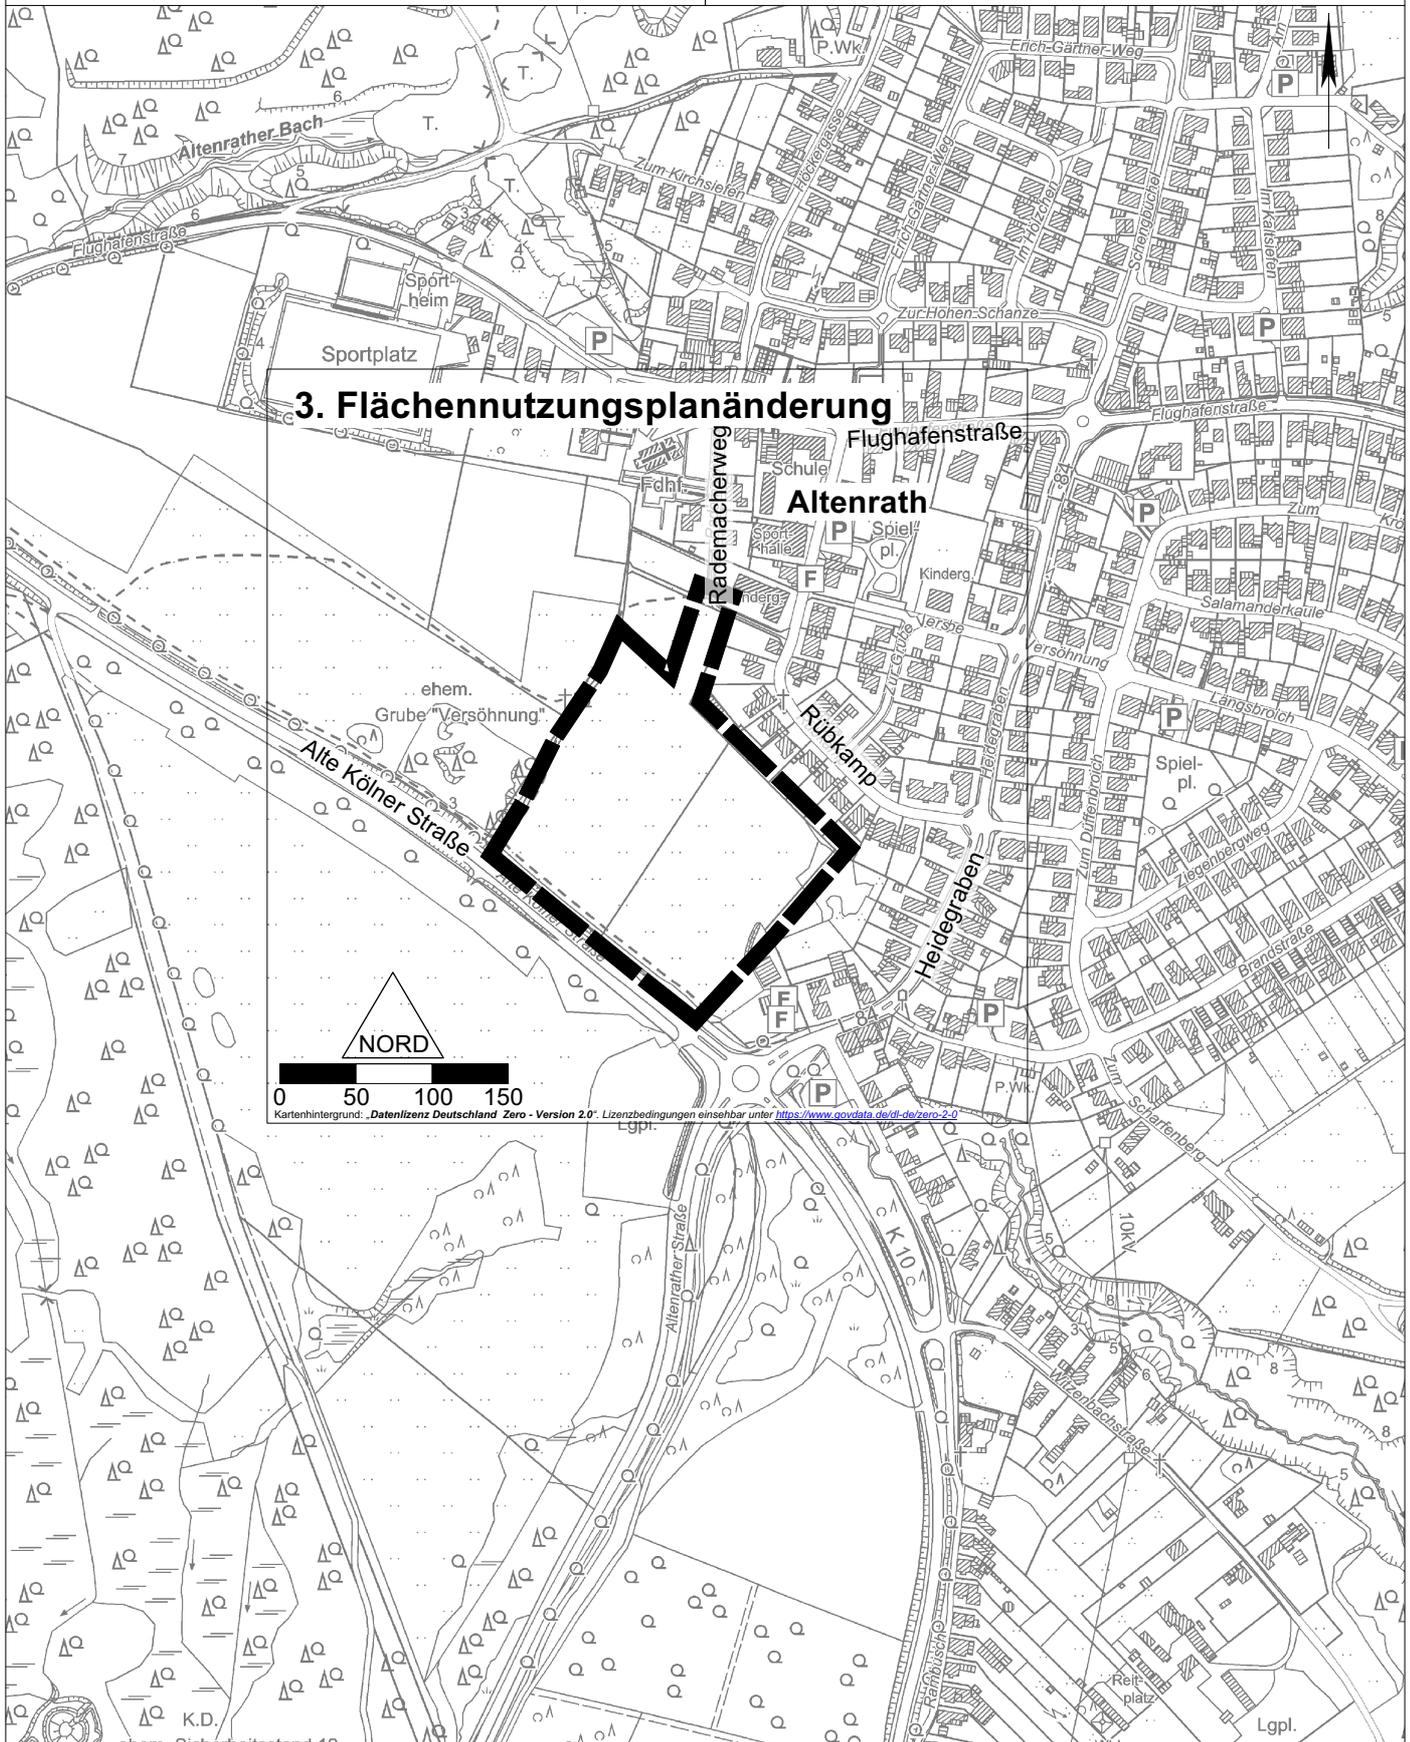

3. Flächennutzungsplanänderung