

Auszug aus dem Geoinformationssystem

Gemarkung :


Flur :

Flurstück :


ALKIS-Stand : 12/2023

Troisdorf, 16.01.2024

Maßstab 1:5000

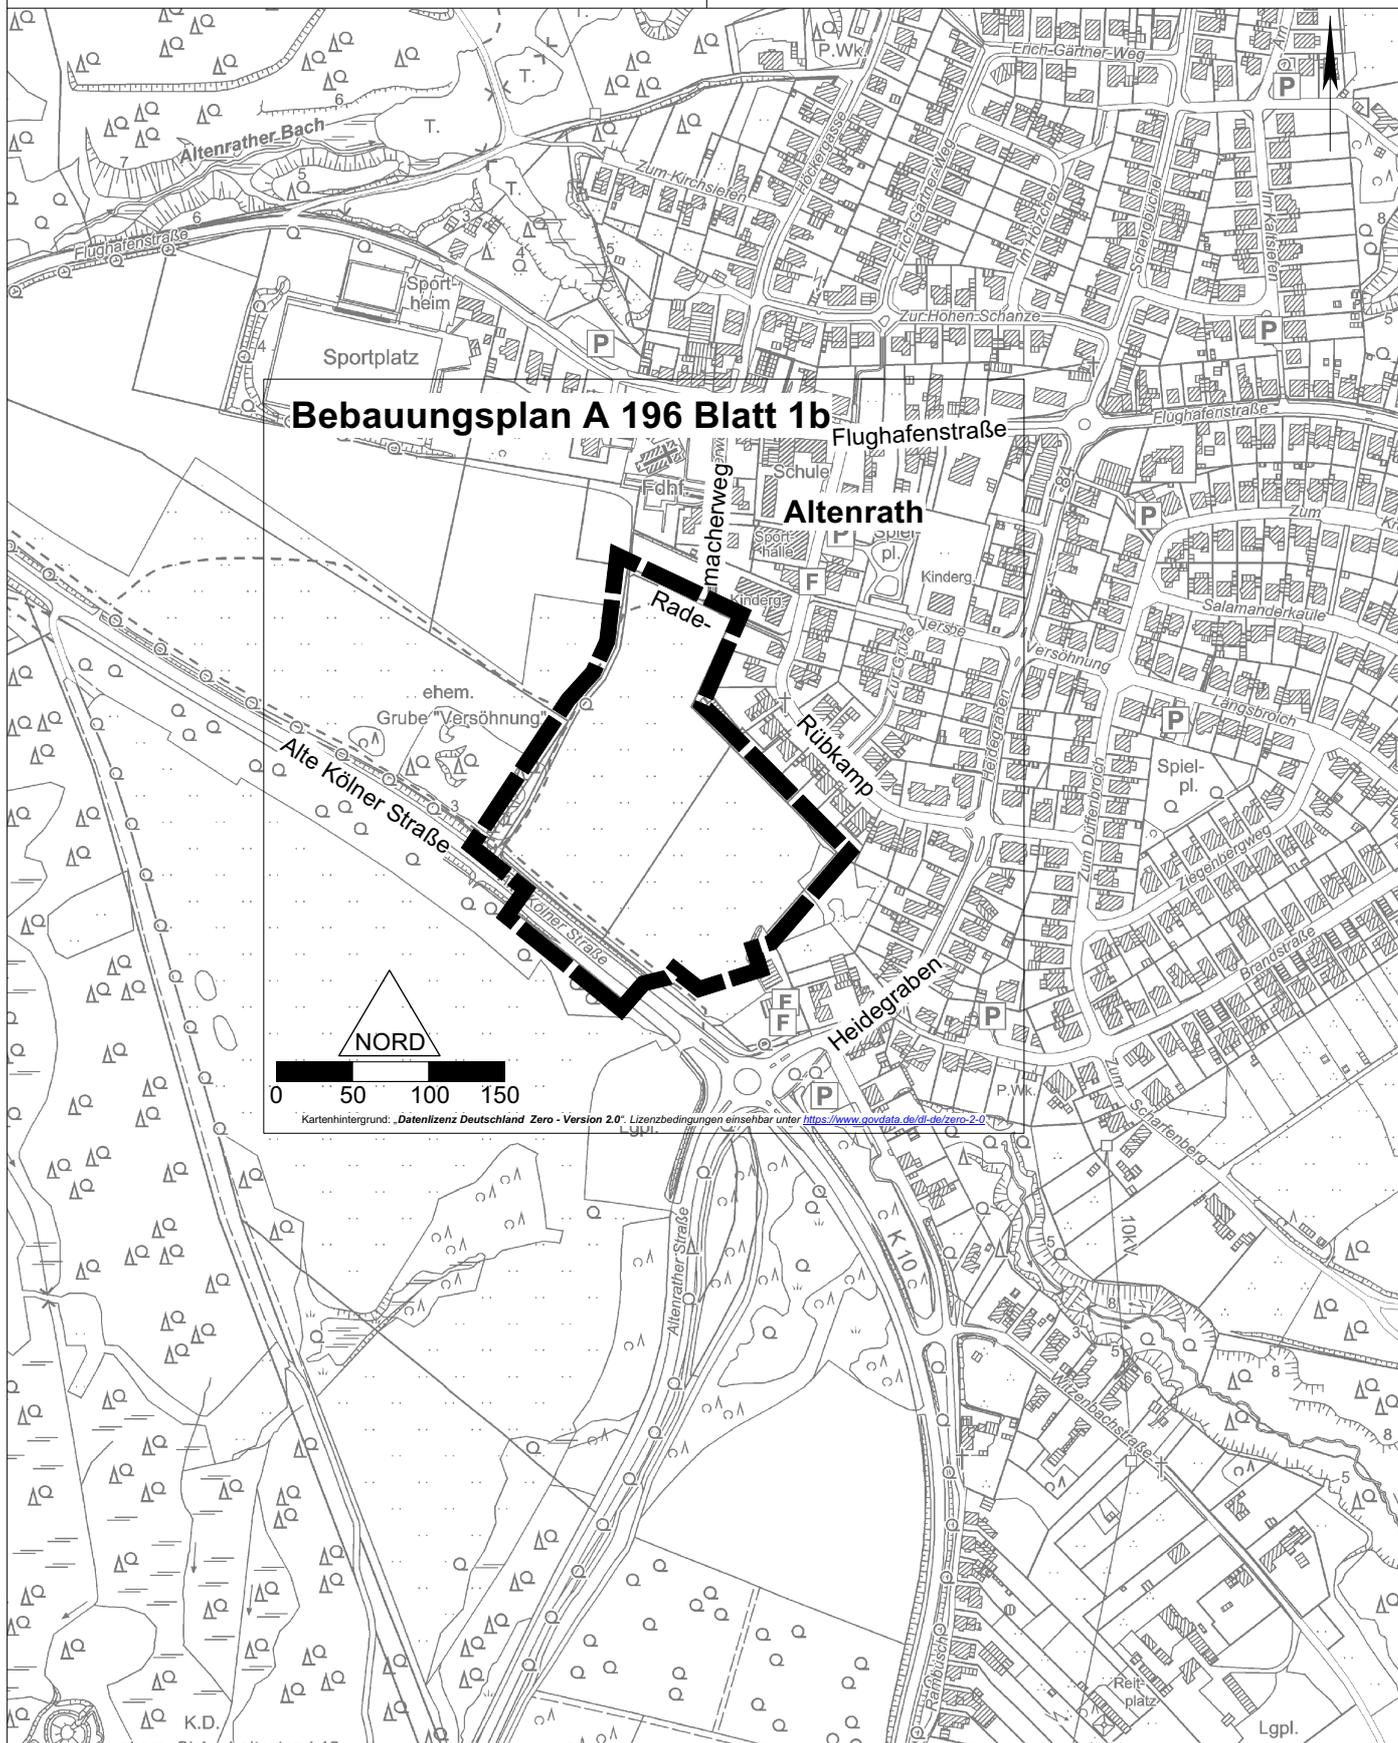

Bebauungsplan A 196 Blatt 1b

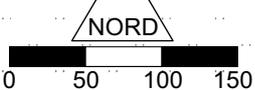

Kartenhintergrund: „Datenlizenz Deutschland Zero - Version 2.0“ Lizenzbedingungen einsehbar unter <https://www.govdata.de/dl-de/zero-2-0>

Vervielfältigungen für eigene, nicht gewerbliche Zwecke zugelassen.

Vervielfältigungen für andere Zwecke, Veröffentlichungen oder deren Weitergabe an Dritte nur mit besonderer Genehmigung.