

Stadt Troisdorf

15.03.2022

An alle
Mitglieder des

Ausschusses für Umwelt- und Klimaschutz

nachrichtlich
an alle Stadtverordneten

**Niederschrift zur Sitzung des
Ausschusses für Umwelt- und Klimaschutz**

NR. 1/2022

Sitzungstermin	Mittwoch, 09.02.2022	Beginn:18:00 Uhr
Sitzungsort	Stadthalle Troisdorf Kölner Straße 167 53840 Troisdorf	Ende: 18:25 Uhr

Anwesende:

CDU-Fraktion

Kollmorgen, Helen
Menzenbach, Guido
Müller, Ralf-Dieter
Plugge, Niels
Prinz, Olaf
Roth, Oliver
Schlich, Beate
Schlicht, Klaus

Vertretung für Herrn Josef Ufer

Vertretung für Herrn Christian Sieberg

SPD-Fraktion

Bozkurt, Metin
Piekatz-Fügenschuh, Edith
Rottländer, Alfred
Schaefers, Guido
Wächter, Hans-Joachim

GRÜNE Fraktion

Beyer, Michael

Vertretung für Herrn Johannes Markus Schlüter

Burgers, Arnd
Heseding, Ludger
Möws, Thomas

DIE LINKE Fraktion

Aschenbrenner, Wolfgang

FDP-Fraktion

Sand, Jörg

Fraktion DIE FRAKTION

Bellgardt, Melanie

Fraktion Volksabstimmung

Rothe, Ralf-Udo

Integrationsrat

Janeski, Stefan

Vertretung für Frau Türkay Ceyhan

Seniorenbeirat

Heinrich, Jürgen

Schriftführung

Gerok, Angela

Entschuldigt fehlen:

CDU-Fraktion

Siegberg, Christian

Ufer, Josef

SPD-Fraktion

Sewe, Matthias

GRÜNE Fraktion

Schlüter, Johannes Markus

beratende Mitglieder

Heinen-Manz, Petra

Integrationsrat

Ceyhan, Türkay

Yavas, Zafer

Tagesordnung:***I. Öffentlicher Teil***

			Seite
1.	Genehmigung der Niederschrift	2022/0044	4
2.	Junkersring, Troisdorf-Kriegsdorf Endausbauplanung	2020/0521/2	4
3.	Naturnahe Gestaltung der Grünfläche Eisenplatz Ecke Marmorstr./Taubengasse hier: Antrag der SPD-Fraktion vom 24.11.2021	2022/0049	5
4.	Befreiung von der Baumschutzsatzung nach § 6, 1b,e	2022/0006	5
5.	Maßnahmen Baumprogramm 2022	2022/0069	5
6.	Biodiversität für Troisdorfs Friedhöfe	2022/0084	6
7.	"Troisdorf wird Refill-Stadt" hier: Antrag der SPD-Fraktion vom 24. Januar 2022	2022/0103	6
8.	Anfragen (öffentlich) Keine TOPs vorhanden		6
9.	Mitteilungen (öffentlich)		6
9.1.	Verdiallee-Troisdorf-West hier: Fortführung Gehweg; Erweiterung Grünfläche	2022/0041	6
9.2.	Beginn der Testphase des Klima-Checks	2022/0087	6

II. Nichtöffentlicher Teil

10. Anfragen (nichtöffentlich)
Keine TOPs vorhanden
11. Mitteilungen (nichtöffentlich)
Keine TOPs vorhanden

Niederschrift:

Der Ausschussvorsitzende Herr Thomas Möws eröffnet die Sitzung um 18:00 Uhr und stellt den form- und fristgerechten Zugang der Einladungen fest.

Tischvorlage Nr. 1 zu TOP 6:

Die Fraktion beantragt den TOP 6 zu vertagen.

Die Ausschussmitglieder haben dagegen keine Einwände. TOP 6 wird von der Tagesordnung genommen und in den nächsten Ausschuss vertagt. Weitere Änderungswünsche zur Tagesordnung liegen nicht vor.

I. Öffentlicher Teil**TOP 1** Genehmigung der Niederschrift

2022/0044

Herr Schaefers (SPD) fragt, ob die Niederschrift persönlich zugestellt werden kann.

Herr Möws (GRÜNE) bittet um Klärung, ob ein Hinweis per E-Mail reicht, dass die Niederschrift angekommen ist.

Eine persönliche Zustellung der Niederschrift ist im Rat und auch in den anderen Fachausschüssen nicht vorgesehen. Möglich ist eine Zustellung in die Fraktionsbüros bzw. die Briefkästen im Fraktionsflur, mit einem Hinweis per E-Mail, dass die Niederschrift dort bereitliegt.

Beschluss:

Der Ausschuss für Umwelt- und Klimaschutz genehmigt die Niederschrift über seine Sitzung vom 24.11.2021.

Abstimmungsergebnis:	Ja 20	Nein 0	Enthaltung 1	Befangen 0
----------------------	-------	--------	--------------	------------

TOP 2 Junkersring, Troisdorf-Kriegsdorf
Endausbauplanung

2020/0521/2

Herr Heseding (GRÜNE) fragt, wo die geplanten Bäume konkret gepflanzt werden.

Stellungnahme der Verwaltung

Ein Plan mit den geplanten Baumstandorten wird der Niederschrift als Anlage 2.1 beigelegt.

Beschluss:

Der Ausschuss für Umwelt- und Klimaschutz stimmt den Endausbau des westlichen Junkersring in Troisdorf-Kriegsdorf gemäß der vorgestellten Planung zu.

Abstimmungsergebnis:	Ja 21	Nein 0	Enthaltung 0	Befangen 0
----------------------	-------	--------	--------------	------------

TOP 3 Naturnahe Gestaltung der Grünfläche Elsenplatz Ecke Mar- 2022/0049
 morstr./Taubengasse
 hier: Antrag der SPD-Fraktion vom 24.11.2021

Herr Schaefers (SPD) gibt an, dass mehr Informationen zu den einzelnen Alternativen notwendig sind. Die Verwaltung wird gebeten, die Planung fortzusetzen und einen ungefähren Kostenrahmen für die einzelnen Alternativen zu nennen. Des Weiteren fragt er, wann die Baumpflanzungen aus dem 4. Vorschlag umgesetzt werden könnten. Er beantragt den Tagesordnungspunkt zu vertagen.

Beschluss:**Vertagt**

TOP 4 Befreiung von der Baumschutzsatzung nach § 6, 1b,e 2022/0006

Beschluss:

Der Ausschuss für Umwelt- und Klimaschutz beschließt, der Befreiung für eine städtische Platane von den Vorschriften der Baumschutzsatzung nach §6, 1b,e Mendener Straße Ecke Eisenbahnweg, zuzustimmen. Die Ersatzpflanzung muss mit zwei Laubbäumen, Stammumfang 14-16 cm, ausgeführt werden.

Abstimmungsergebnis:	Ja 18	Nein 1	Enthaltung 1	Befangen 1
		Die Linke	Die Fraktion	

TOP 5 Maßnahmen Baumprogramm 2022 2022/0069

Herr Rothe (Volksabstimmung) fragt, was unternommen worden ist, um die Linden zu erhalten.

Stellungnahme der Verwaltung:

Die beiden Linden zeigen seit längerem deutlich abnehmende Vitalität durch Pilzbefall. Deshalb wurden Maßnahmen zum Erhalt der Bäume wie Kronenrückschnitt, etc. in den letzten 15 Jahren durchgeführt. Eine Bekämpfung des Pilzes ist nicht möglich.

Beschluss:

Der Ausschuss für Umwelt- und Klimaschutz beauftragt die Verwaltung mit den vorgestellten Maßnahmen in der Friedhofstr. in Bergheim und erteilt eine Befreiung von der Baumschutzsatzung für die drei Robinien Nr. 2,4 und 6 und die beiden Linden Nr. 9 und 10 gemäß §6 Abs. 1e.

Abstimmungsergebnis:	Ja 21	Nein 0	Enthaltung 0	Befangen 0
----------------------	-------	--------	--------------	------------

TOP 6 Biodiversität für Troisdorfs Friedhöfe 2022/0084

Beschluss:**Vertagt in den nächsten Ausschuss.**

TOP 7 "Troisdorf wird Refill-Stadt" 2022/0103
hier: Antrag der SPD-Fraktion vom 24. Januar 2022

Herr Heseding beantragt, den Beschlussentwurf um einen Prüfauftrag zu erweitern. Die Verwaltung soll beauftragt werden zu prüfen, ob es möglich ist und mit welchen Kosten dies verbunden ist, Refill-Stationen auch im öffentlichen Raum, wie Radwegen, Fußwegen, Spielplätzen und der Burg Wissem oder Ähnlichem anzubringen.

Frau Tesch (Verwaltung) merkt an, dass es sich bei den hier vorgestellten Refill-Stationen um Einrichtungen wie Geschäfte handelt, die Ihren Kunden anbieten mitgebrachte Trinkwasserflaschen mit Trinkwasser aufzufüllen. Wasserspender im öffentlichen Raum sind so etwas wie Trinkwasserbrunnen. Diese werden aktuell von den Klimamanagerinnen zusammen mit den Stadtwerken geprüft und sollen nach erfolgter Prüfung im Ausschuss beschlossen werden.

Frau Schlich (CDU) beantragt den Beschlussentwurf zu ändern und die Ergebnisse der Prüfung zunächst dem Ausschuss vorzulegen.

Herr Möws (GRÜNE) ändert den Beschlussentwurf wie folgt:

Beschluss:

Der Ausschuss für Umwelt- und Klimaschutz beauftragt die Verwaltung, die Bedingungen zur Teilnahme der Stadt Troisdorf mit eigenen Gebäuden und Dienststellen an der Initiative „Refill Deutschland“ zu prüfen. Die Ergebnisse der Prüfung werden dem Ausschuss in einer seiner nächsten Sitzungen vorgelegt.

Abstimmungsergebnis:	Ja 21	Nein 0	Enthaltung 0	Befangen 0
----------------------	-------	--------	--------------	------------

TOP 8 Anfragen (öffentlich)

Es sind keine Anfragen vorhanden.

TOP 9 Mitteilungen (öffentlich)

TOP 9.1 Verdiallee-Troisdorf-West 2022/0041
hier: Fortführung Gehweg; Erweiterung Grünfläche

Die Mitteilung wird zur Kenntnis genommen.

TOP 9.2 Beginn der Testphase des Klima-Checks 2022/0087

Die Mitteilung wird zur Kenntnis genommen.

Der Ausschussvorsitzende Herr Thomas Möws schließt die Sitzung um 18:25 Uhr.

Thomas Möws
Vorsitzender

Guido Schaefers
Ausschussmitglied

Angela Gerok
Schriftführerin




Legende

Planung:


- Hochbordstein 15/25
- Rundbordstein 15/22
- Tiefbordstein 10/25
- 1-zeilige Pflasterrinne 16/24/14
- Fahrbahn -Asphaltbeton-
- Gehweg - Pflaster 20/10/8 cm, grau, Läuferverband (quer)
- Gehweg - Pflaster 20/10/8 cm, grau, Läuferverband (längs)
- PKW-Stellplätze - Pflaster 20/10/10 cm, anthrazit, Ellenbogenverband mit Verzahnung
- Schotter
- Grünfläche
- Ladestation
- Leuchte
- Straßenablauf
- Poller
- Fahrbahnquerneigung
- Gradientenhochpunkt
- Gradiententiefpunkt
- Ausrundungsanfang Wanne/Kuppe
- Ausrundungsende Wanne/Kuppe
- Deckenhöhe (OK Fahrbahn / OK Bordstein)
- Baum geplant
- Baum vorhanden

Bestand:

- Geländehöhe
- Strom Hochspannung
- Strom Mittelspannung
- Strom Niederspannung
- Strom Straßenbeleuchtung
- stillegelegte Stromleitung
- Gasleitung
- Wasserleitung
- Telekom
- RW-Kanal

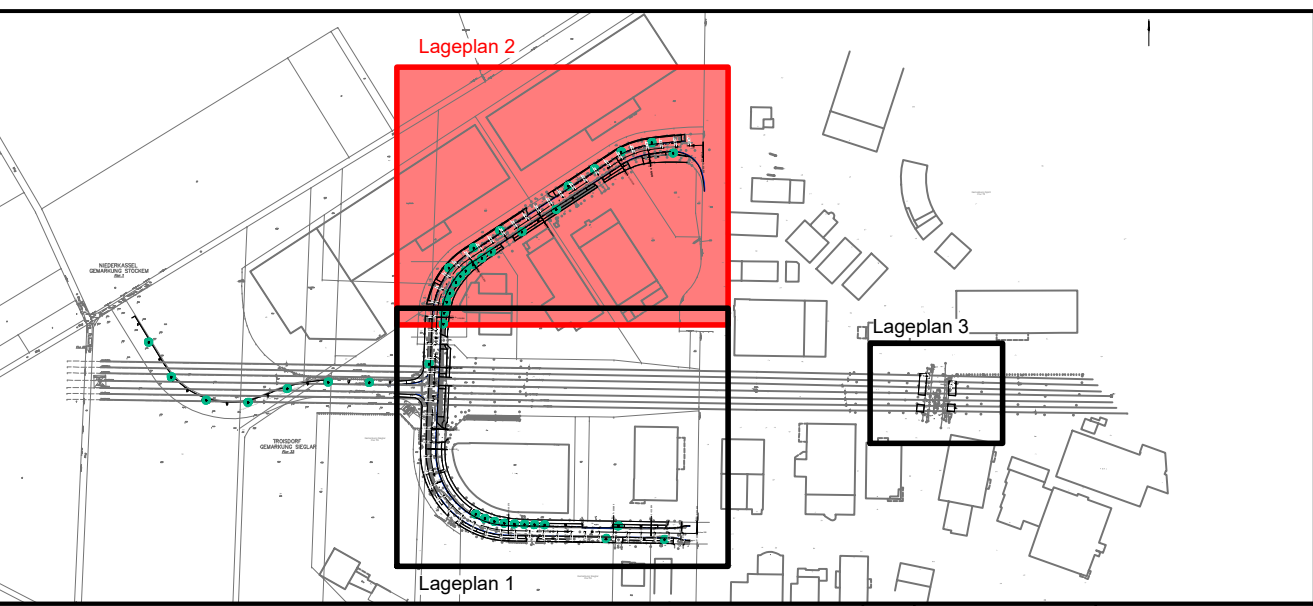

Änderungen/Ergänzungen		GEZ.	Datum
Alle Maße sind vom Unternehmer vor der Ausführung verantwortlich zu prüfen. Differenzen sind sofort mit der Bauleitung abzustimmen.			
Gesehen:			
....., den			
Auftraggeber:		Stadt Troisdorf	
Projekt:		Gewerbepark Junkersring Troisdorf Spich	
Planinhalt:		Lageplan 2 - Straßenplanung	
Planungsstand:		Ausführungsplanung	
Gezeichnet: Lorent	Geprüft: Bauer	Proj. Nr.	Th909
Datum: 23.02.2022	Maßstab: 1:250	Zeichnung. Nr.: 1-1-2	
IBH INGENIEURBÜRO HOLZEM & HARTMANN GeoInformation Wasserwirtschaft Tiefbau Kanalarisierung Grundstücksentwässerung Straßen- und Landschaftsplanung		Büro Neunkirchen Sankt-Franziskus-Weg 2 53819 Neunkirchen-Seel. Tel.: 0 22 47 - 91 67 6 Fax: 0 22 47 - 91 67 20 nk@ibholzem-hartmann.de	
		Büro Grafschaft Im Meisengarten 15 53501 Grafschaft-Karweiler Tel.: 0 26 41 - 98 01 0 Fax: 0 26 41 - 98 01 55 gs@ibholzem-hartmann.de www.ibholzem-hartmann.de	

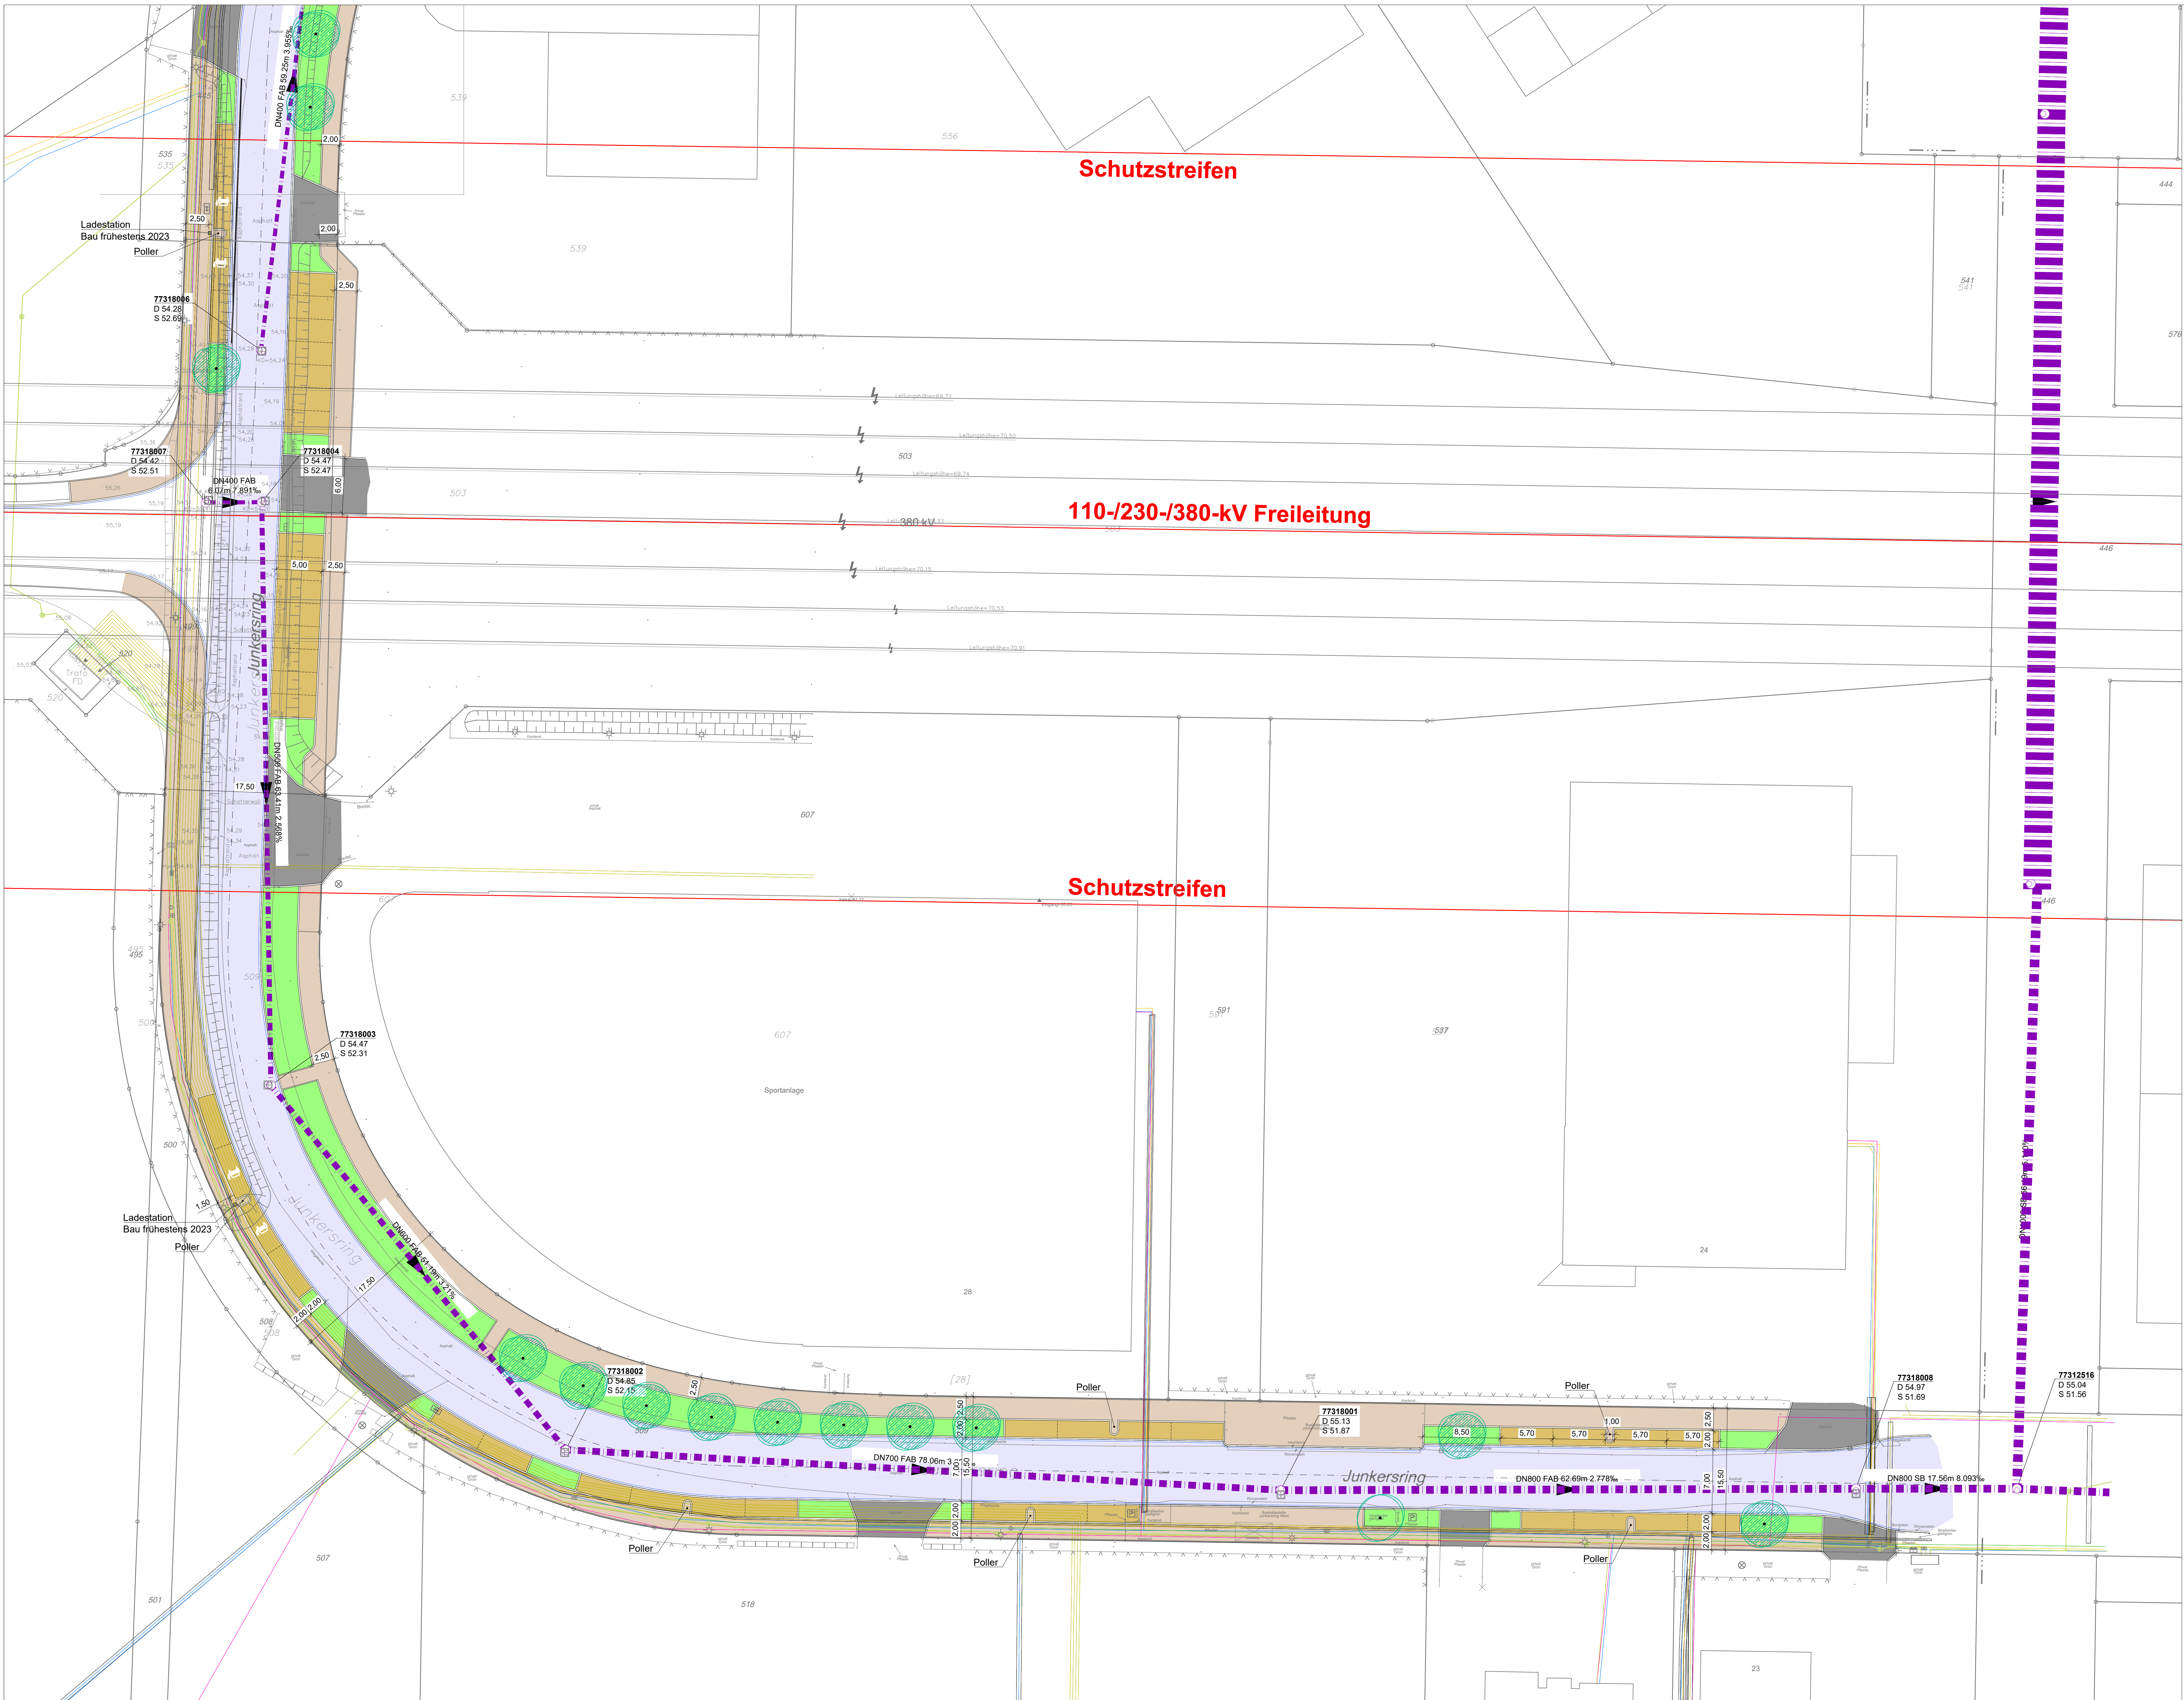

Legende


Planung:

- Hochbordstein 15/25
- Rundbordstein 15/22
- Tiefbordstein 10/25
- 1-zeilige Pflasterrinne 16/24/14
- Fahrbahn -Asphaltbeton-
- Gehweg - Pflaster 20/10/8 cm, grau, Läuferverband (quer)
- Gehweg - Pflaster 20/10/8 cm, grau, Läuferverband (längs)
- PKW-Stellplätze - Pflaster 20/10/10 cm, anthrazit, Ellenbogenverband mit Verzahnung
- Schotter
- Grünfläche
- Ladestation
- Leuchte
- Straßenablauf
- Poller
- Fahrbahnquerneigung
- Gradientenhochpunkt
- Gradiententiefpunkt
- Ausrundungsanfang Wanne/Kuppe
- Ausrundungsende Wanne/Kuppe
- Deckenhöhe (OK Fahrbahn / OK Bordstein)

- Baum geplant
- Baum vorhanden

Bestand:

- Geländehöhe
- Strom Hochspannung
- Strom Mittelspannung
- Strom Niederspannung
- Strom Straßenbeleuchtung
- stillgelegte Stromleitung
- Gasleitung
- Wasserleitung
- Telekom
- RW-Kanal

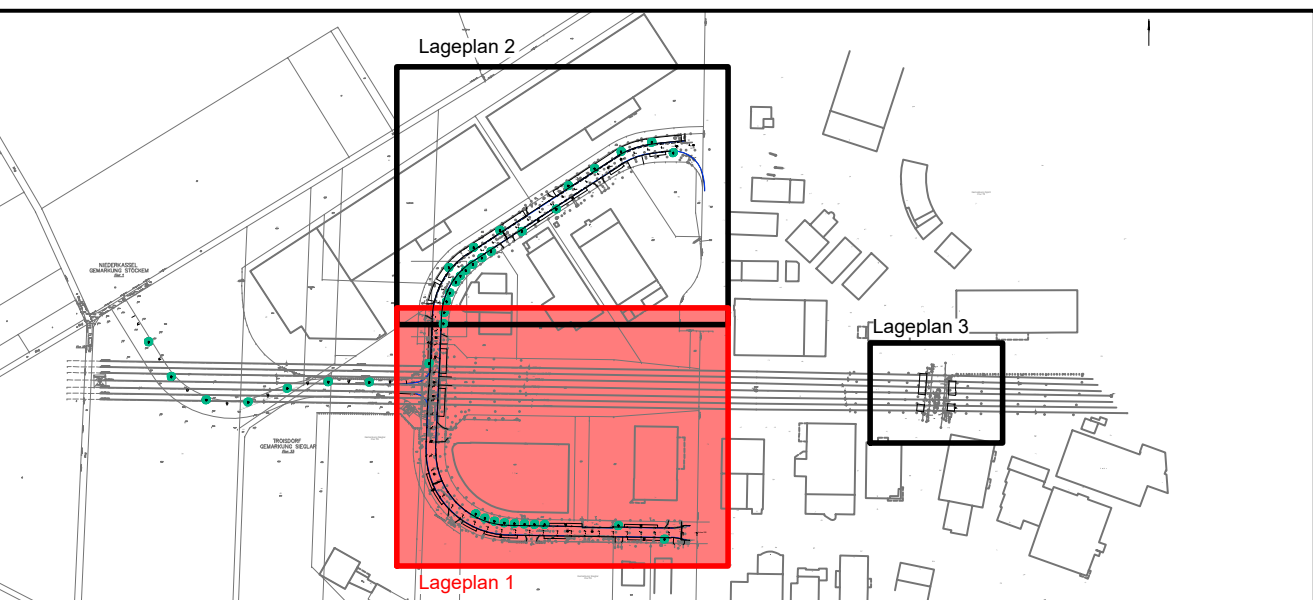

	C		
	D		
	B		

Änderungen/Ergänzungen	GEZ.	Datum

Alle Maße sind vom Unternehmer vor der Ausführung verantwortlich zu prüfen.
Differenzen sind sofort mit der Bauleitung abzustimmen.

Gesehen:

....., den

Auftraggeber: **Stadt Troisdorf**

Projekt: **Gewerbepark Junkersring
Troisdorf Spich**

Planinhalt: **Lageplan 1 - Straßenplanung**

Planungsstand: **Ausführungsplanung**

Gezeichnet: Lorent	Geprüft: Bauer	Proj. Nr.: Th909
Datum: 23.02.2022	Maßstab: 1:250	Zeichn. Nr.: 1-1-1

IBH
GeoInformation
Wasserwirtschaft
Tiefbau Kanalarbeitung
Grundstücksentwässerung
Straßen- und Landschaftsplanung

**INGENIEURBÜRO
HOLZEM &
HARTMANN**
Büro Neunkirchen
Sankt-Franziskus-Weg 2
53819 Neunkirchen-Seel.
Tel.: 0 22 47 - 91 87 0
Fax: 0 22 47 - 91 87 20
nk@ibholzem-hartmann.de
www.ibholzem-hartmann.de

Büro Gratschaft
Im Meisengarten 15
53501 Gratschaft-Karweiler
Tel.: 0 26 41 - 98 01 0
Fax: 0 26 41 - 98 01 55
gs@ibholzem-hartmann.de

Vorabzug