



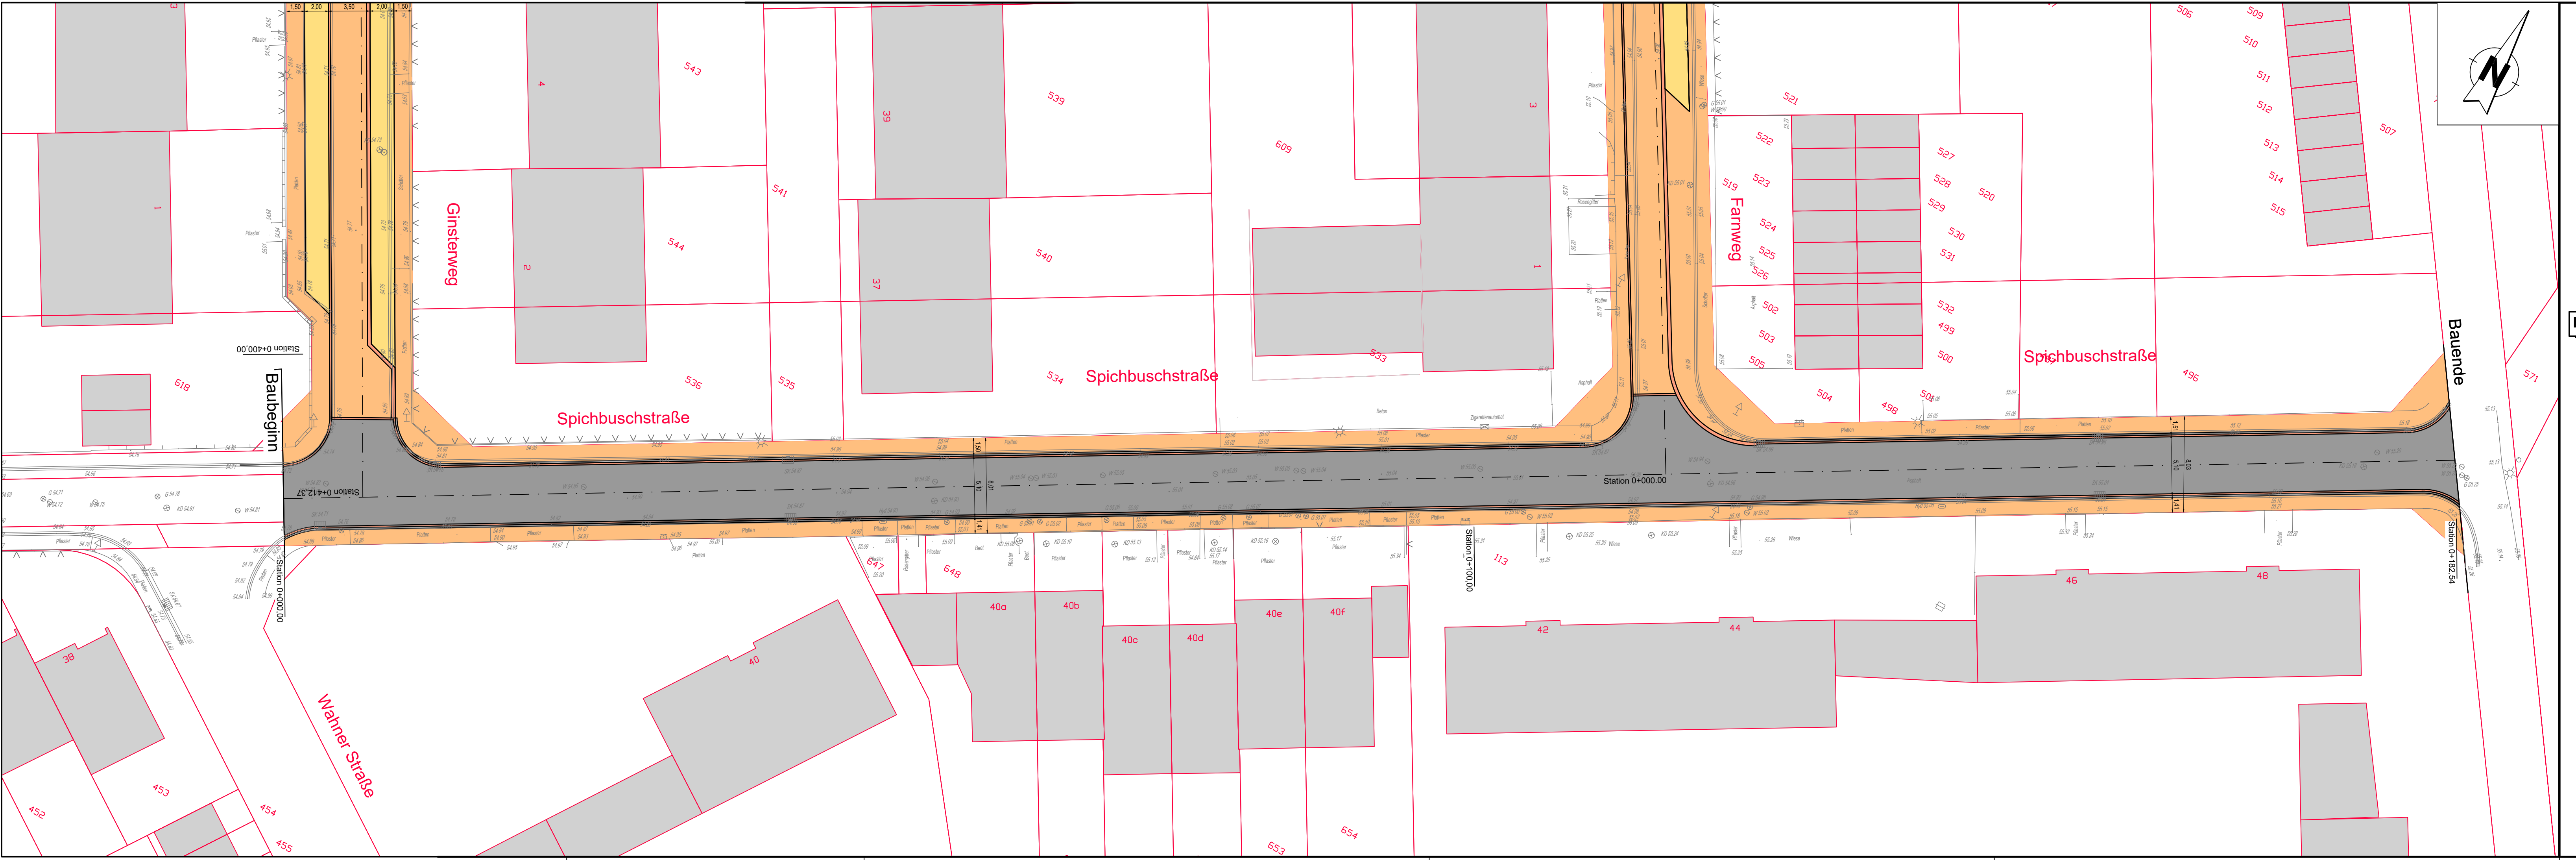

Übersicht

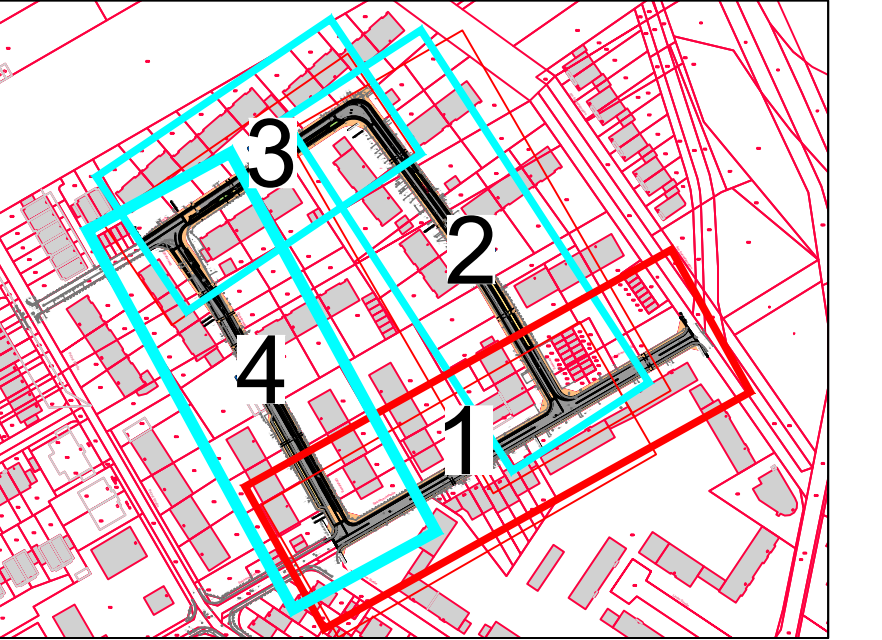

Legende:

Bestand

- 61
- 422
- Grundstücksgrn
- Kanaldeckel
- Hydrant
- Wasserschieber
- derzeitiger Bestand
- Verteilerschrank
- Regenablauf
- Zaun
- Laterne
- Polter
- Bolzen
- Verkehrsschild
- Wegkante
- Gasschieber

Planung

- Gebäude
- Grundstücksnr.
- Grundstücksgrenze
- Kanaldeckel
- Hydrant
- Wasserschieber
- derzeitiger Bestand
- Verteilerschrank
- Regenablauf
- Zaun
- Laterne
- Polter
- Bolzen
- Verkehrsschild
- Wegkante
- Gasschieber
- Asphalt
- Bord
- Entwässerungsrinne
- Pflaster Gehweg/
Mehrzweckstreifen
- Pflaster Parkbuch
- Maßangabe
- Fahrbahnachse

Lageplan Straße Spichbuschstraße - Variante 4					Lp S 1.4		
Vorplanung							
Datum			Änderung		geändert	geprüft	In
Bauherr		Stadt Troisdorf		 STADT TROISDORF <i>Eine Familien-Angelegenheit</i>			
Projekt		Straßenerneuerung Farnweg, Ginsterweg, Spichbuschstraße					
Darstellung		Lageplan Straße Spichbuschstraße - Variante 4					
Planer		 BREDEBACH INGENIEURE Brendebach Ingenieure GmbH Ingenieure im Bauwesen Beratende Ingenieure VbV SVt/DWA Bauingenieur Frankfurt 16 51077 Troisdorf Tel. +49 2241 20234-0 Bauingenieur Troisdorf 32 51077 Troisdorf Tel. +49 2241 20234-0 Bauingenieur Troisdorf 1-3 51077 Troisdorf Tel. +49 2241 20234-0					
Maßstab		1 : 250		Auftrag Nr. 07/5484			
Blattgröße		1260 x 297		Plan		Ind	
gezeichnet		T. Burmeister	Datum		Lp S 1.4		
geprüft		K. Sprenger	April 2022				
Entwurfsverfasser:				Bauherr:			
Troisdorf, im April 2022				Troisdorf, im April 2022			
Alle Maße und Höhenangaben sind an Ort und Stelle verantwortlich zu überprüfen. Bei Abweichungen ist die örtliche Bauleitung zu informieren. Unstimmigkeiten sind der Bauleitung vor Bauausführung mitzuteilen; bei Nichtbeachtung haftet der Bauausführende. Änderungen nach Örtlichkeit vorbehalten. Weitere Bauhinweise entsprechend Leistungsverzeichnis.							