


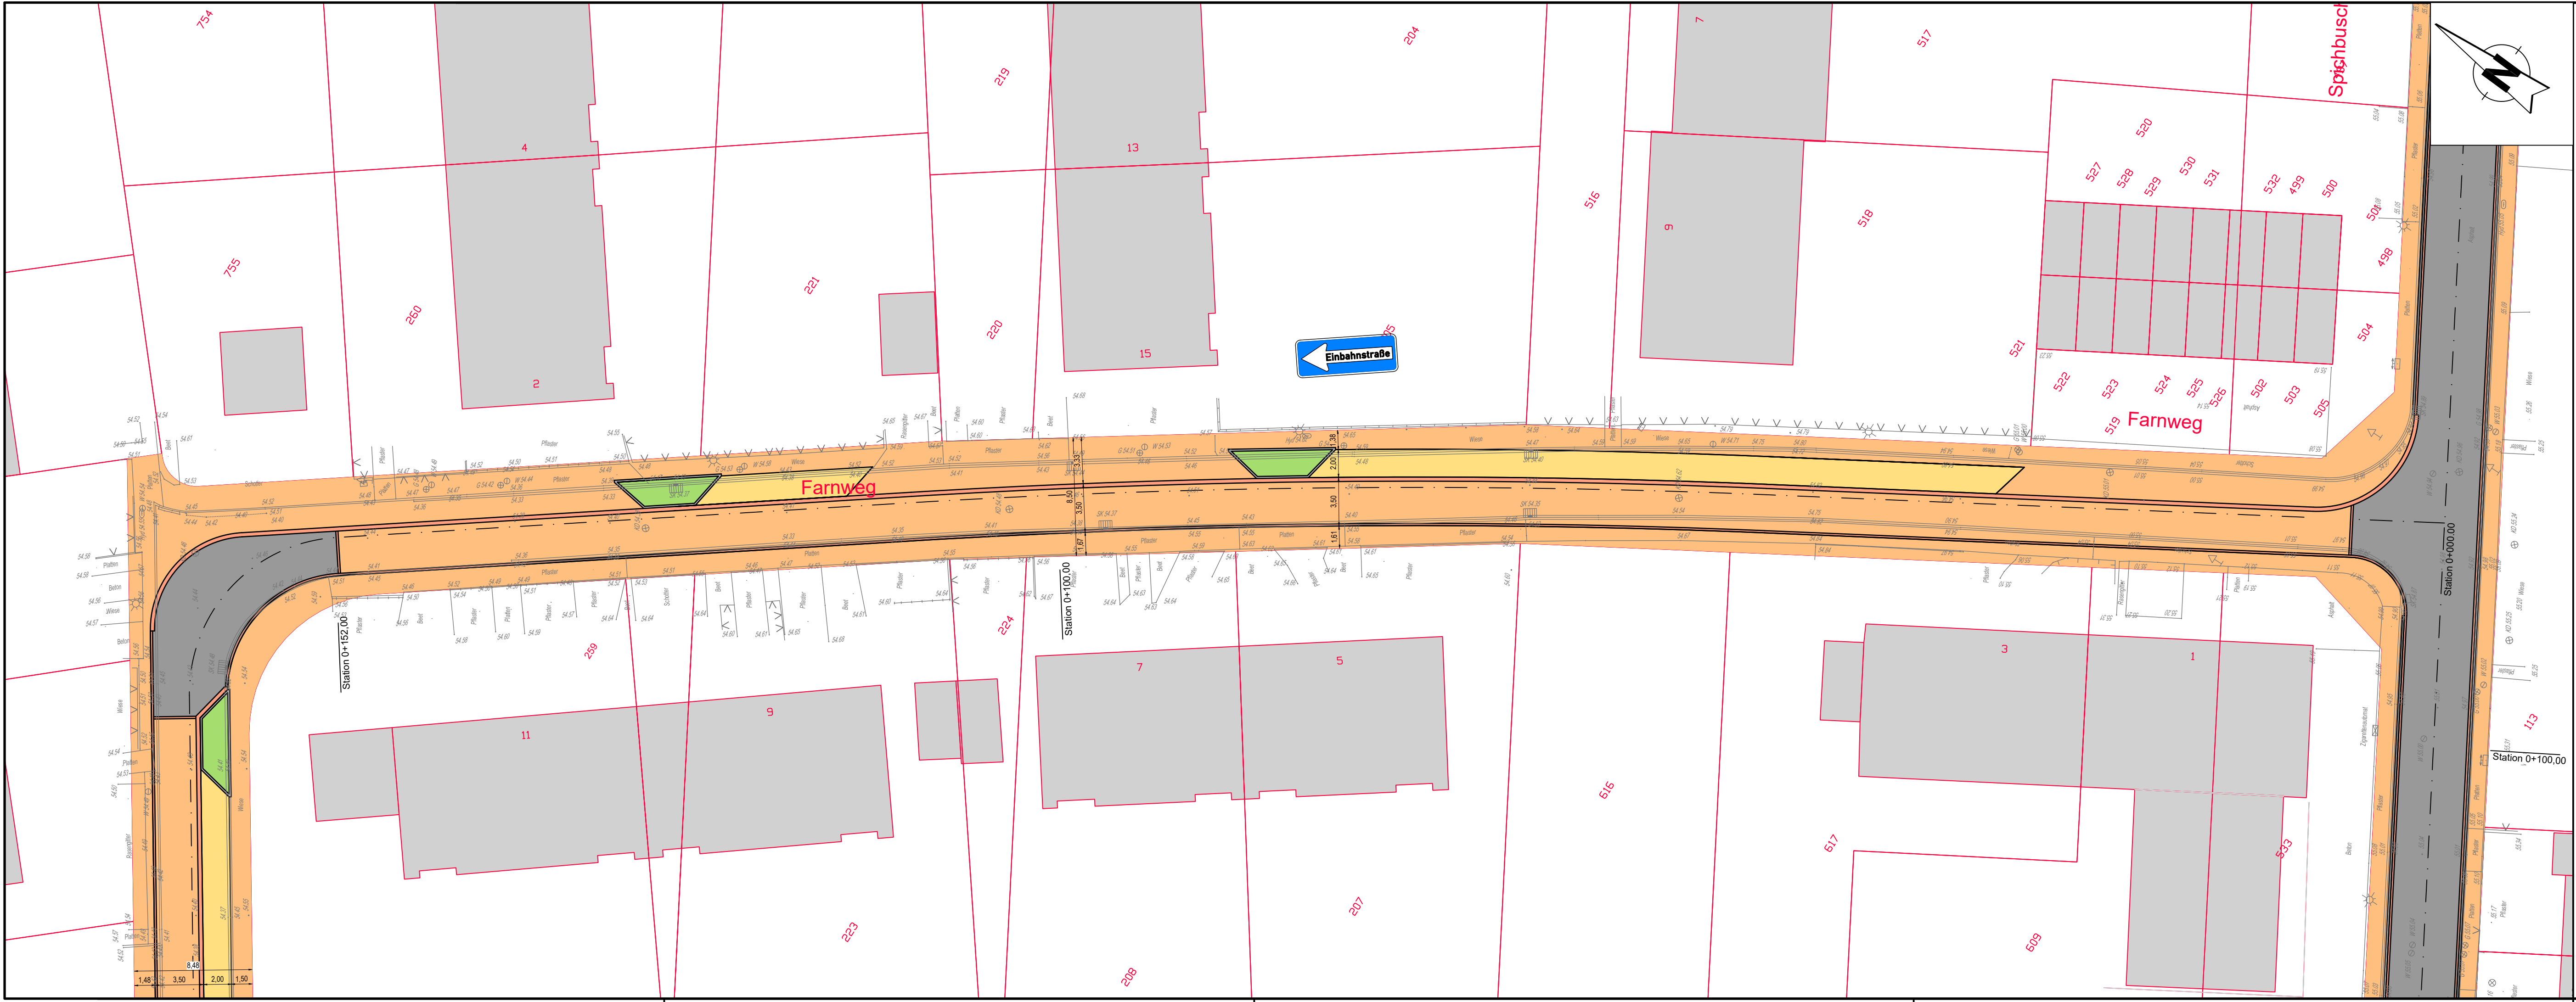

Übersicht

Legende:

Bestand

61

422

Planung

Gebäude

Grundstücksnr.

Grundstücksgrenze

Kanaldeckel

Hydrant

Wasserschieber

derzeitiger Bestand

Verteilerschrank

Regenablauf

Zaun

Laterne

Poller

Bolzen

Verkehrsschild

Wegkante

Gasschieber

Asphalt

Bord

Entwässerungsrinne

Pflaster Gehweg/
Mehrzweckstreifen

Pflaster Parkbucht

Grünfläche

Maßangabe

Fahrbahnachse

Lageplan Straße Farnweg 2. Abschnitt - Variante 4					Lp S 2.4	
Vorplanung						
Datum	Änderung			geändert	geprüft	Index
Bauherr	Stadt Troisdorf			 STADT TROISDORF <i>Eine Familien-Angelegenheit</i>		
Projekt	Straßenerneuerung Farnweg, Ginsterweg, Spichbuschstraße					
Darstellung	Lageplan Straße Farnweg 2. Abschnitt - Variante 4					
Planer	 BRENDEBACH INGENIEURE Brendebach Ingenieure GmbH Ingenieure im Bauwesen Beratende Ingenieure VBL/VSL/DWA Bodo Witten Friedenstraße 16 57537 Witten Tel. +49 2742 9307-0 Bodo Troisdorf Kornstraße 51 53843 Troisdorf Tel. +49 2241 55236-0 Bodo Siegen Sankt-Georg-Str. 32 57072 Siegen Tel. +49 271 313557-0 Bodo Mönchengladbach Bismarckstraße 1-3 56410 Mönchengladbach Tel. +49 2022 949307-0					
Maßstab	1 : 250			Auftrag Nr. 07/5484		
Blattgröße	1140 x 297			Plan		Index
gezeichnet	T. Burmeister	Datum		Lp S 2.4 -		
geprüft	K. Sprenger	April 2022				
Entwurfsverfasser:				Bauherr:		
Wissen, im April 2022				Troisdorf, im April 2022		
Alle Maße und Höhenangaben sind an Ort und Stelle verantwortlich zu überprüfen. Bei Abweichungen ist die örtliche Bauleitung zu informieren. Unstimmigkeiten sind der Bauleitung vor Bauausführung mitzuteilen; bei Nichtbeachtung haftet der Bauausführende. Änderungen nach Örtlichkeit vorbehalten. Weitere Bauhinweise entsprechend Leistungsverzeichnis.						