


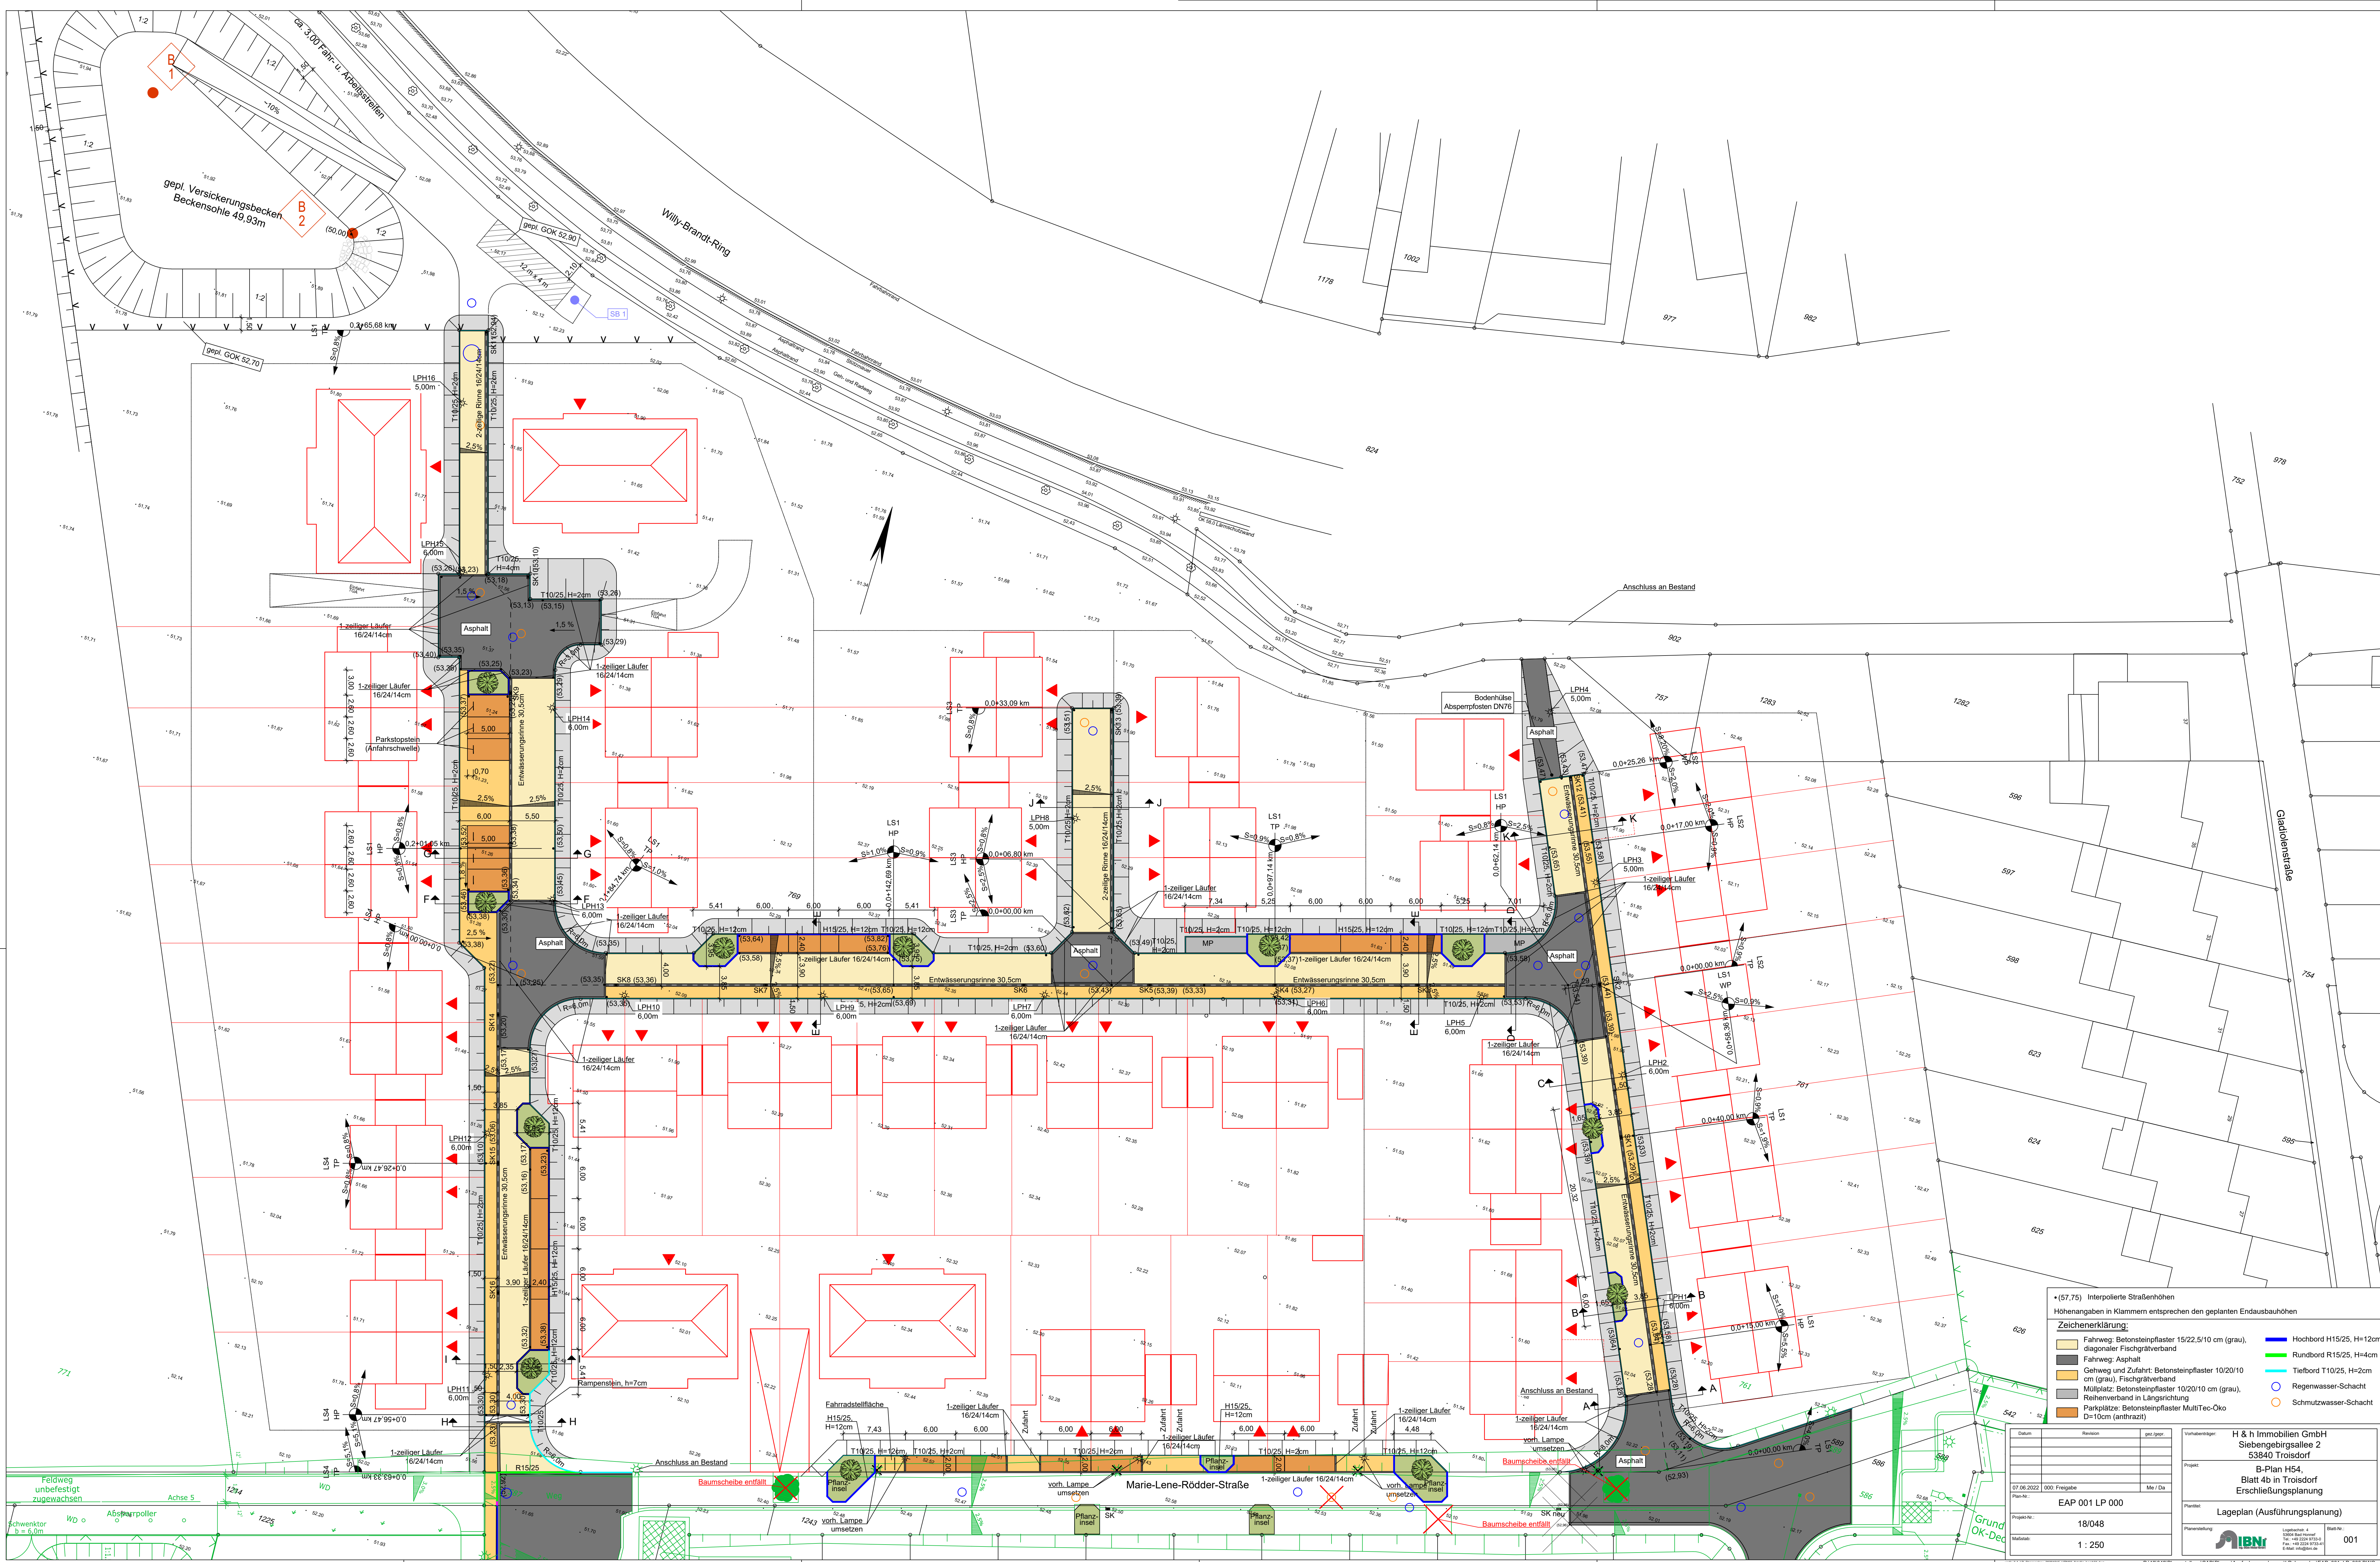

• (57,75) Interpolierte Straßenhöhen
Höhenangaben in Klammern entsprechen den geplanten Endausbauhöhen

Zeichenerklärung:

	Fahrbahn: Betonsteinpflaster 15/22,5/10 cm (grau)		Hochbord H15/25, H=12cm
	diagonaler Fischgrätverband		Rundbord R15/25, H=4cm
	Fahrbahn und Zufahrt: Asphalt		Tiefbord T10/25, H=2cm
	Gehweg und Zufahrt: Betonsteinpflaster 10/20/10 cm (grau), Fischgrätverband		Regenwasser-Schacht
	Müllplatz: Betonsteinpflaster 10/20/10 cm (grau), Reihverband in Längsrichtung		Schmutzwasser-Schacht
	Parkplätze: Betonsteinpflaster MultiTec-Öko D=10cm (anthrazit)		

Datum	Revision	gear. gepr.
07.06.2022	000: Freigabe	
Plan Nr.	EAP 001 LP 000	
Maßstab	18/048 1 : 250	

Vorbereitender	H & h Immobilien GmbH Siebengebirgsallee 2 53840 Troisdorf		
Projekt	B-Plan H54, Blatt 4b in Troisdorf Erschließungsplanung		
Planstellung	Lageplan (Ausführungsplanung)		
Logo	IBN	Logo	IBN
Stand-Nr.	001		