


GRZ 0,3
GH max.9,0 m

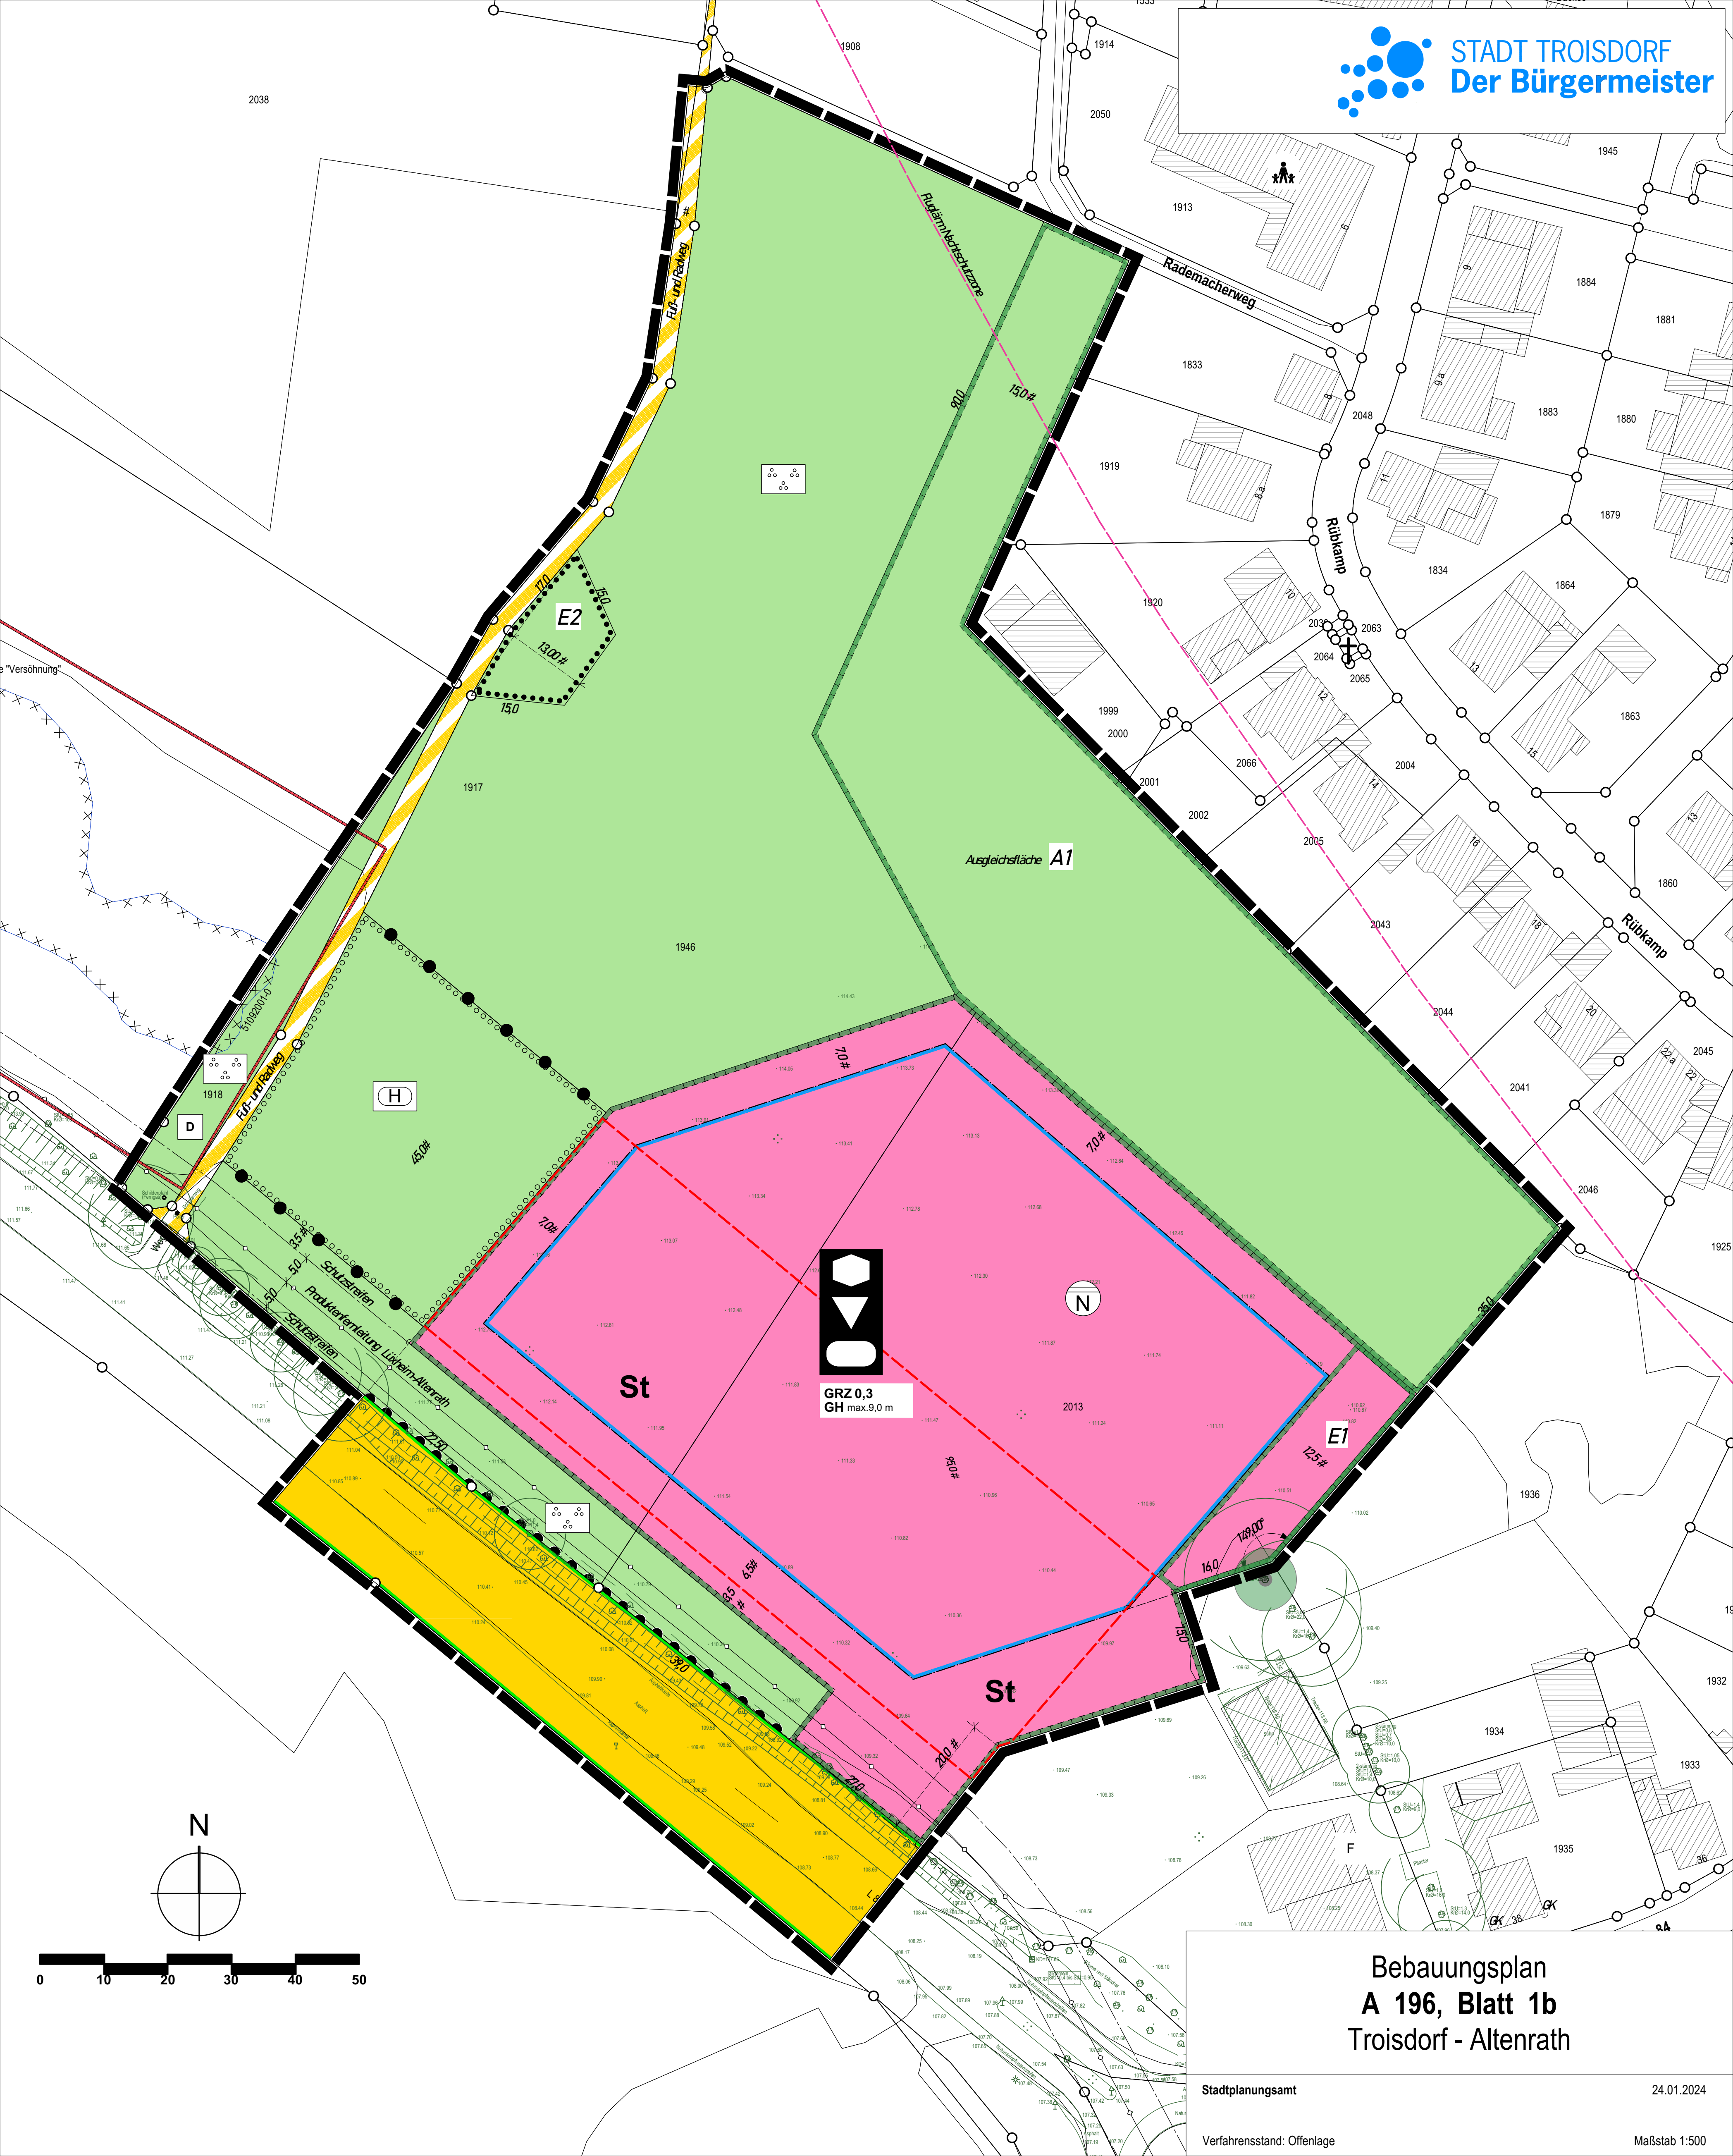

N

Bebauungsplan
A 196, Blatt 1b
Troisdorf - Altenrath

Stadtplanungsamt

24.01.2024

Verfahrensstand: Offenlage

Maßstab 1:500